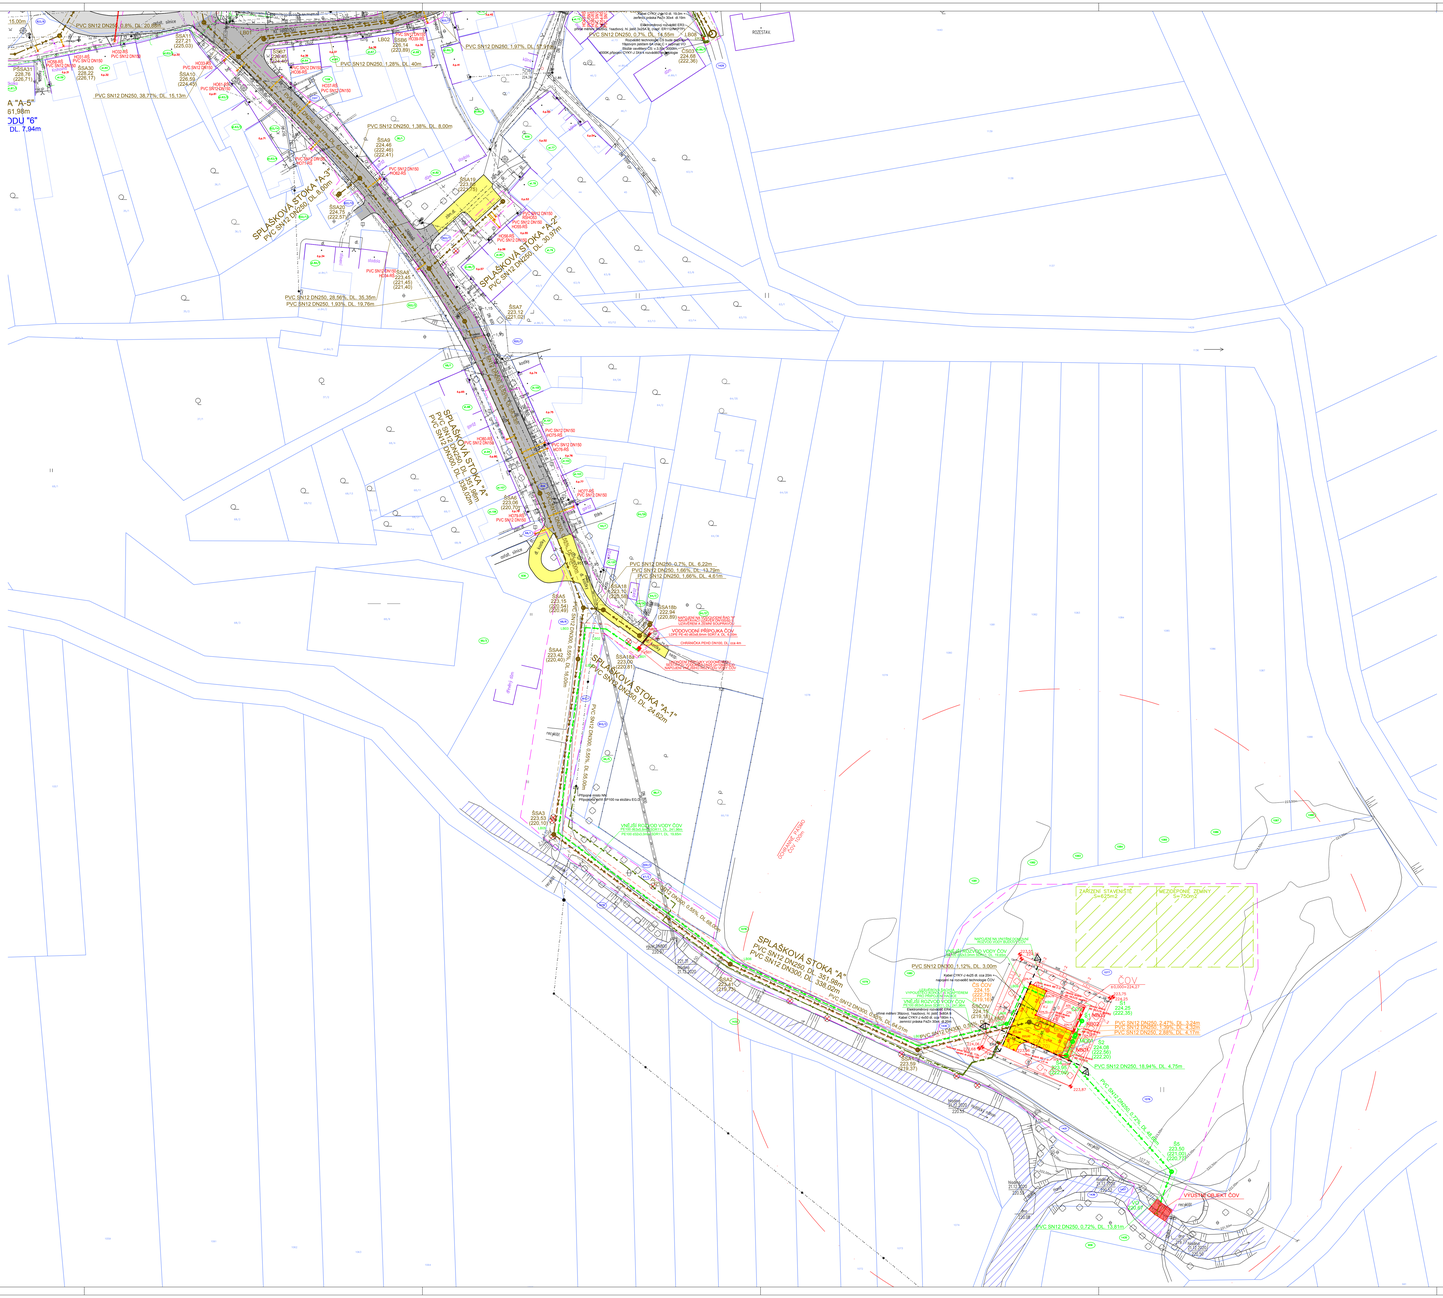

STÁVAJÍCÍ INŽENÝRSKÉ SÍTĚ

- STÁVAJÍCÍ ST, PLYNOVOD
- STÁVAJÍCÍ NADZEMNÍ KABELY CETIN
- STÁVAJÍCÍ PODZEMNÍ KABELY CETIN
- STÁVAJÍCÍ VÉŘEJNÝ VODOVOD
- STÁVAJÍCÍ DEŠŤOVÁ KANALIZACE
- STÁVAJÍCÍ SPLAŠKOVÁ KANALIZACE
- STÁVAJÍCÍ REDIOD NN NADZEMNÍ
- OPTICKÉ VEDENÍ INFOS
- STÁVAJÍCÍ OPLOCENÍ
- VYHLÍDOVÉ PODZEMNÍ VEDENÍ NN-POVOLENO SAMOSTATNÝM ŘEŠENÍM
- VYHLÍDOVÉ PODZEMNÍ VEDENÍ VZ-POVOLENO SAMOSTATNÝM ŘEŠENÍM

ŘEŠENÉ INŽENÝRSKÉ SÍTĚ

- NAVRŽENÁ SPLAŠKOVÁ KANALIZACE GRAVITAČNÍ PVC SN12, DN250
- NAVRŽENÁ SPLAŠKOVÁ KANALIZACE TLAČNÁ PE100 dl50, dl63 SDR11
- OCHRANNÉ PŘÍMO KANALIZACE – 1,5m
- PŘÍPOJKY SPLAŠKOVÉ KANALIZACE PVC SN12 DN150 A JEJICH ČÁSTI BUDOVANÉ OTEVŘENÝM VÝKOPEM
- PŘÍPOJKY SPLAŠKOVÉ KANALIZACE PVC SN12 DN150 A JEJICH ČÁSTI BUDOVANÉ PROTLAČENÍM
- VODOVODNÍ PŘÍPOJKA ČOV LDPE PE-40 dl63 SDR17,X
- VALÉČ DOMOVNÍ ROZVOD VODY ČOV PE100 dl63 SDR11
- NAVRŽENÁ AREÁLOVÁ KANALIZACE ČOV GRAVITAČNÍ PVC SN12, DN250 – VYŠŠÍ TĚŽNÉ ODPADNÍ VODY
- NAVRŽENÁ AREÁLOVÁ KANALIZACE ČOV GRAVITAČNÍ PVC SN12, DN200 – DRŤOK ČOV
- NAVRŽENÁ AREÁLOVÁ DEŠŤOVÁ KANALIZACE ČOV GRAVITAČNÍ PVC SN12, DN150
- VODOVODNÍ PŘÍPOJKA ČOV LDPE PE-40 dl63 SDR11
- PROPOJENÍ PS A EK PRO ČS A ČOV – Kabel CYKY-J 4x10, 4x25 a 4x50
- ZEMNÍCÍ PÁSKA FeZn 30x4
- NAVRŽENÉ OCHLAZOVÁNÍ ČSO3
- NAVRŽENÁ KANALIZAČNÍ REVIZNÍ ŠACHTA, BETONOVÁ Ø1000mm
- NAVRŽENÁ KANALIZAČNÍ REVIZNÍ ŠACHTA, PLASTOVÁ Ø600mm
- HOBSMESH — OZNAČENÍ SPLAŠKOVÉ ODBOČKY-BLIŽŠÍ SPECIFIKACE VIZ PŘÍLOHA SO01.2.04
- KACENÉ STROMY JEHLOVITÉ, OBVOD KMENE MENŠÍ NEŽ 0,8m V 1,3m VÝŠKY
- KACENÉ STROMY LISTNATÉ, OBVOD KMENE MENŠÍ NEŽ 0,8m V 1,3m VÝŠKY

LEGENDA ZNAČEK A ČAR

- HRANICE PARCEL KN
- HRANICE PARCEL KN – SLUČKY
- HRANICE K.Ú.
- 66/38 — PARCELNÍ ČÍSLA KN
- PARCELNÍ ČÍSLA KN DOTČENÉ STAVBOU
- 1080 — PARCELNÍ ČÍSLA KN SOUSEDNÍ
- 6.4.1.29 — ČÍSLA POPISNÁ
- 6x — REVIZNÍ ŠACHTY, VPUSTI
- DOČASNÝ ZÁBOR PLOCHY PRO STAVENIŠTĚ
- DOČASNÝ ZÁBOR ZAŘÍZENÍ STAVENIŠTĚ A MEZIDEPONIE VYTĚŽENÉ ZEMINY
- STÁVAJÍCÍ STAVBY
- HRANY POZEMCŮ
- HRANY STÁVAJÍCÍ POZEMNÍ KOMUNIKACE
- VSTUPY
- VÝUSTNÍ OBJEKT – KAMENNÁ DLAŽBA, ROHAMNA A ZÁHOZ

LEGENDA PLOCH

- KRAJSKÁ SILNICE II/428Ni (ASFALTOVÁ)
- MÍSTNÍ KOMUNIKACE (ASFALTOVÁ)
- STÁVAJÍCÍ DLAŽĚNÁ KOMUNIKACE
- DLAŽĚNÁ PLOCHA ČOV (ZÁMKOVÁ DLAŽBA PŘÍRODNÍ)
- ZPEVNĚNÁ PLOCHA AREÁLU ČOV (ASFALTOVÁ)
- PLOCHA PRO ZÁBOR ZAŘÍZENÍ STAVENIŠTĚ A MEZIDEPONIE ZEMINY
- ROZŠÍŘENÍ STÁV. OŠÍLOVÉ KOMUNIKACE (ŠÍŘ. KOSTKA 16/20)
- OŠÍLOVÁ KOMUNIKACE K ČOV (ASFALTOVÁ)
- NEZPEVNĚNÁ KRAJNICE (ASF. RECYKLÁT)
- NEZPEVNĚNÁ POLNÍ CESTA (ASF. RECYKLÁT)
- VODNÍ TOK HANA A HOŠŤOVÝ NÁVON

LEGENDA:
KLADENÍ VÝKRESŮ

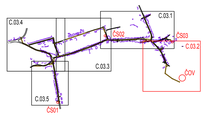

DOKLADOVÁ V PODMÍNENÍ
PŘEDBĚŽNÉ OPP ANO / S NÁSLEDNÝMIŽ PROTIP. OPATŘENÍ / NE
PRO ÚZEMNÍ AUTORIZACI OBDOBÍ PLATNOSTI:
DO DATA PODÁNÍ ÚZEMNÍHO SOUHLASU V MÍSTĚ
DO DATA PODÁNÍ ÚZEMNÍHO SOUHLASU
AUTORIZ. OK TATO DOKUMENTACE PŘEDLOŽENÁ V ZNĚNÍ PRO ÚŘADY V ZÁMĚRU ÚZEMNÍ ÚŘ.

Autorizace

0	10/2022	Jan Palla	Ing. Michal Trnený	Ing. Michal Trnený	
Rev.	Datum	Vedoucí projektu	Kontroloval	Vypracoval	Popis změny

Investor:
Obec Hoštice-Heroltice
Hoštice 78, 682 01 Hoštice-Heroltice

Akce/ místo: "Výstavba kanalizace a ČOV v obci Hoštice-Heroltice"
k.ú. Hoštice, Heroltice

TRASKO PROJEKCE
TRASKO Projekt, s.r.o. IČ: 03 343 095
Na Hrnčárce 6a/1014 DIČ: CZ03343095
682 01 Vyškov č. 3708001
www.projekce.trasko.cz

Objekt: SO 01; SO 011; SO 012; SO 02; SO 03; SO 04; SO 05

Profese: Inženýrské sítě, Komunikace

Formát: Základnové číslo: Stupeň:
Sk.A4; PD-20-11-13; DPS

Obsah: KOORDINAČNÍ SITUAČNÍ VÝKRES 2. ČÁST

Měřítko: 1:500 Číslo výkresu: C.03.2 Paré: