


ÚZEMNÍ PLÁN

HOŠTICE-HEROLTICE

LEGENDA:

	HRANICE SPRÁVNÍHO ÚZEMÍ OBCE
	HOŠTICE-HEROLTICE
	VYŠKOV
	OBEC S ROZŠÍŘ. PŮSOBNOSTÍ
	ŽELEZNICE - STAV
	ŽELEZNICE - NÁVRH - OSA KORIDORU DŽDŽI PRO MODERNIZACI TRATI BRNO - PŘEROV
	VYSOKORYCHLOSTNÍ TRÁŤ - OSA ÚZEMNÍ REZERVY RDŽ03
	ELEKTRICKÉ VEDENÍ - NÁVRH - OSA KORIDORU TEE25 PRO VEDENÍ VN
	DÁLNIČE - STAV
	SILNICE I. TŘ. - STAV
	SILNICE III. TŘ. - STAV
	KANALIZAČNÍ VÝTLAK - NÁVRH
	ČIŠTÍRNA ODPADNÍCH VOD - NÁVRH
	VODOVOD - STAV

	LOKÁLNÍ BIOKORIDOR
	LOKÁLNÍ BIOCENTRUM

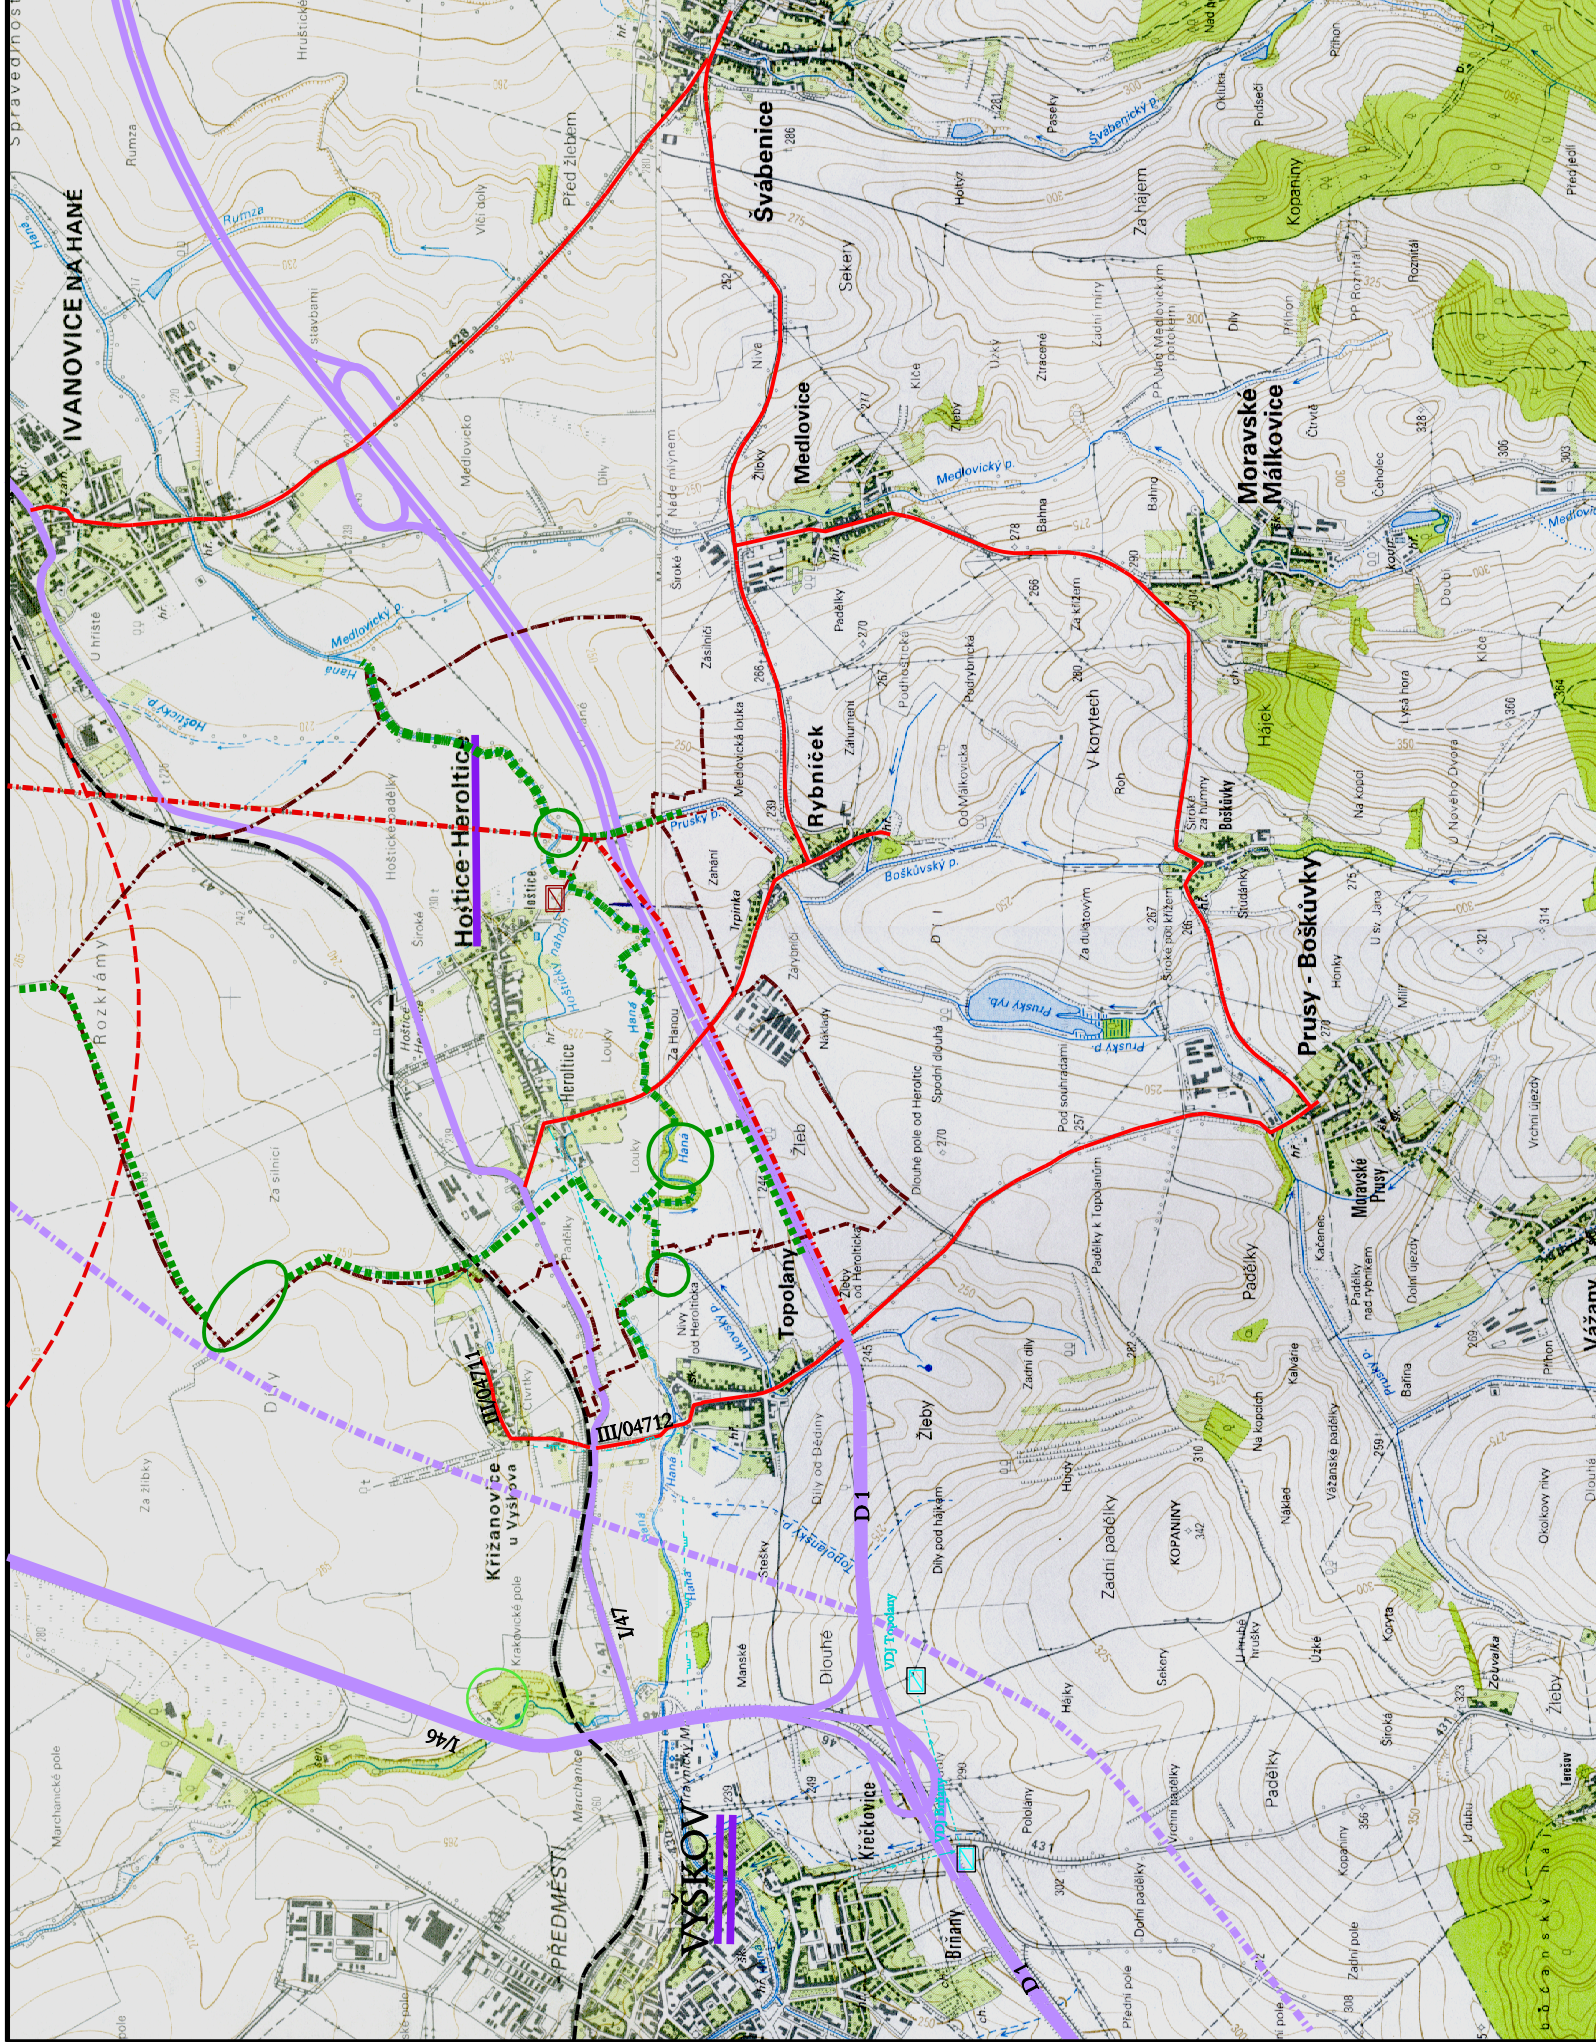

ŠIRŠÍ VZTAHY

1:25 000

POŘIZOVATEL:	MĚSTSKÝ ÚŘAD VYŠKOV ODBOR ÚZEMNÍHO PLÁNOVÁNÍ A ROZVOJE
ZPRACOVATEL:	STUDIO REGION, S.R.O. ZELNÁ 104/13, BRNO, IČ:276 81 921
VEDOUČÍ PROJEKTANT:	ING. ARCH. MILOSLAV SOHR, Ph.D.
DATUM:	ČERVENEC 2020

O1