


**SITUACE PŘECHODNÉHO DOPRAVNÍHO ZNAČENÍ
I/47 Ivanovice Na Hané, průtah - oprava povrchů II. část**

SITUACE STAVBY I. ETAPA



DETAIL KŘIŽOVATKY - I. ETAPA

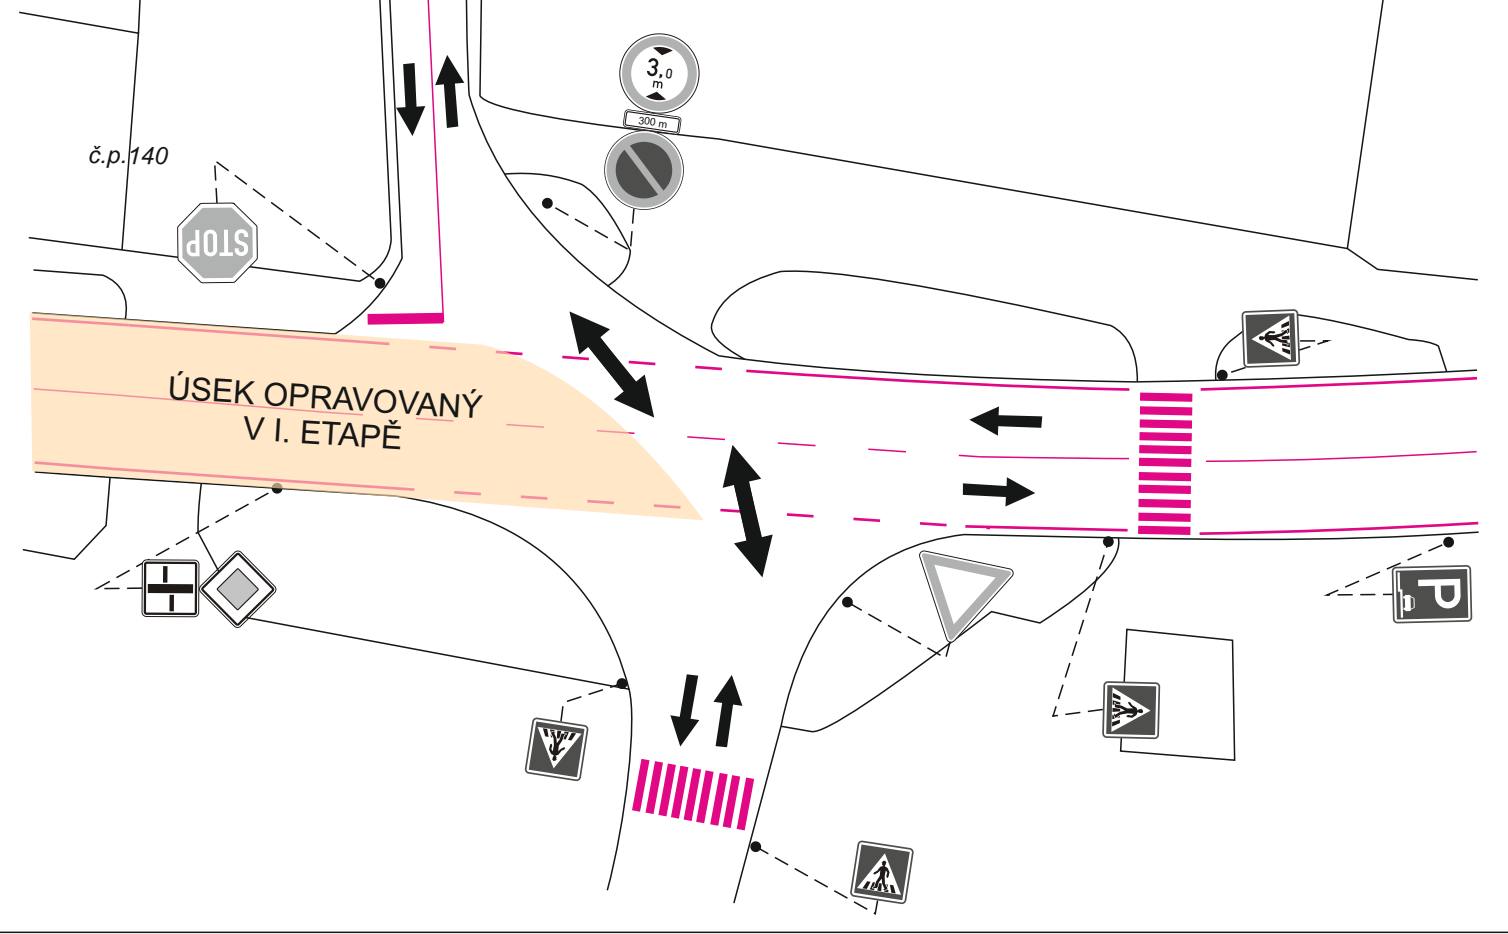


LEGENDA:

- TRVALÉ SVISLÉ DOPRAVNÍ ZNAČENÍ
- PŘECHODNÉ SVISLÉ DOPRAVNÍ ZNAČENÍ STANOVÍ MĚU VÝŠKOV
- PŘECHODNÉ SVISLÉ DOPRAVNÍ ZNAČENÍ STANOVÍ KÚ JMK
- PŘECHODNÉ VODOROVNÉ DOPRAVNÍ ZNAČENÍ
- TRVALÉ VODOROVNÉ DOPRAVNÍ ZNAČENÍ
- SVĚTELNÉ SIGNALIZAČNÍ ZAŘÍZENÍ
- PRACOVNÍ ZÁBOR

POZN.: PŘECHODNÉ DOPRAVNÍ ZNAČENÍ BUDE OSAZENO DLE TP 65, 66 A 133.

DETAIL

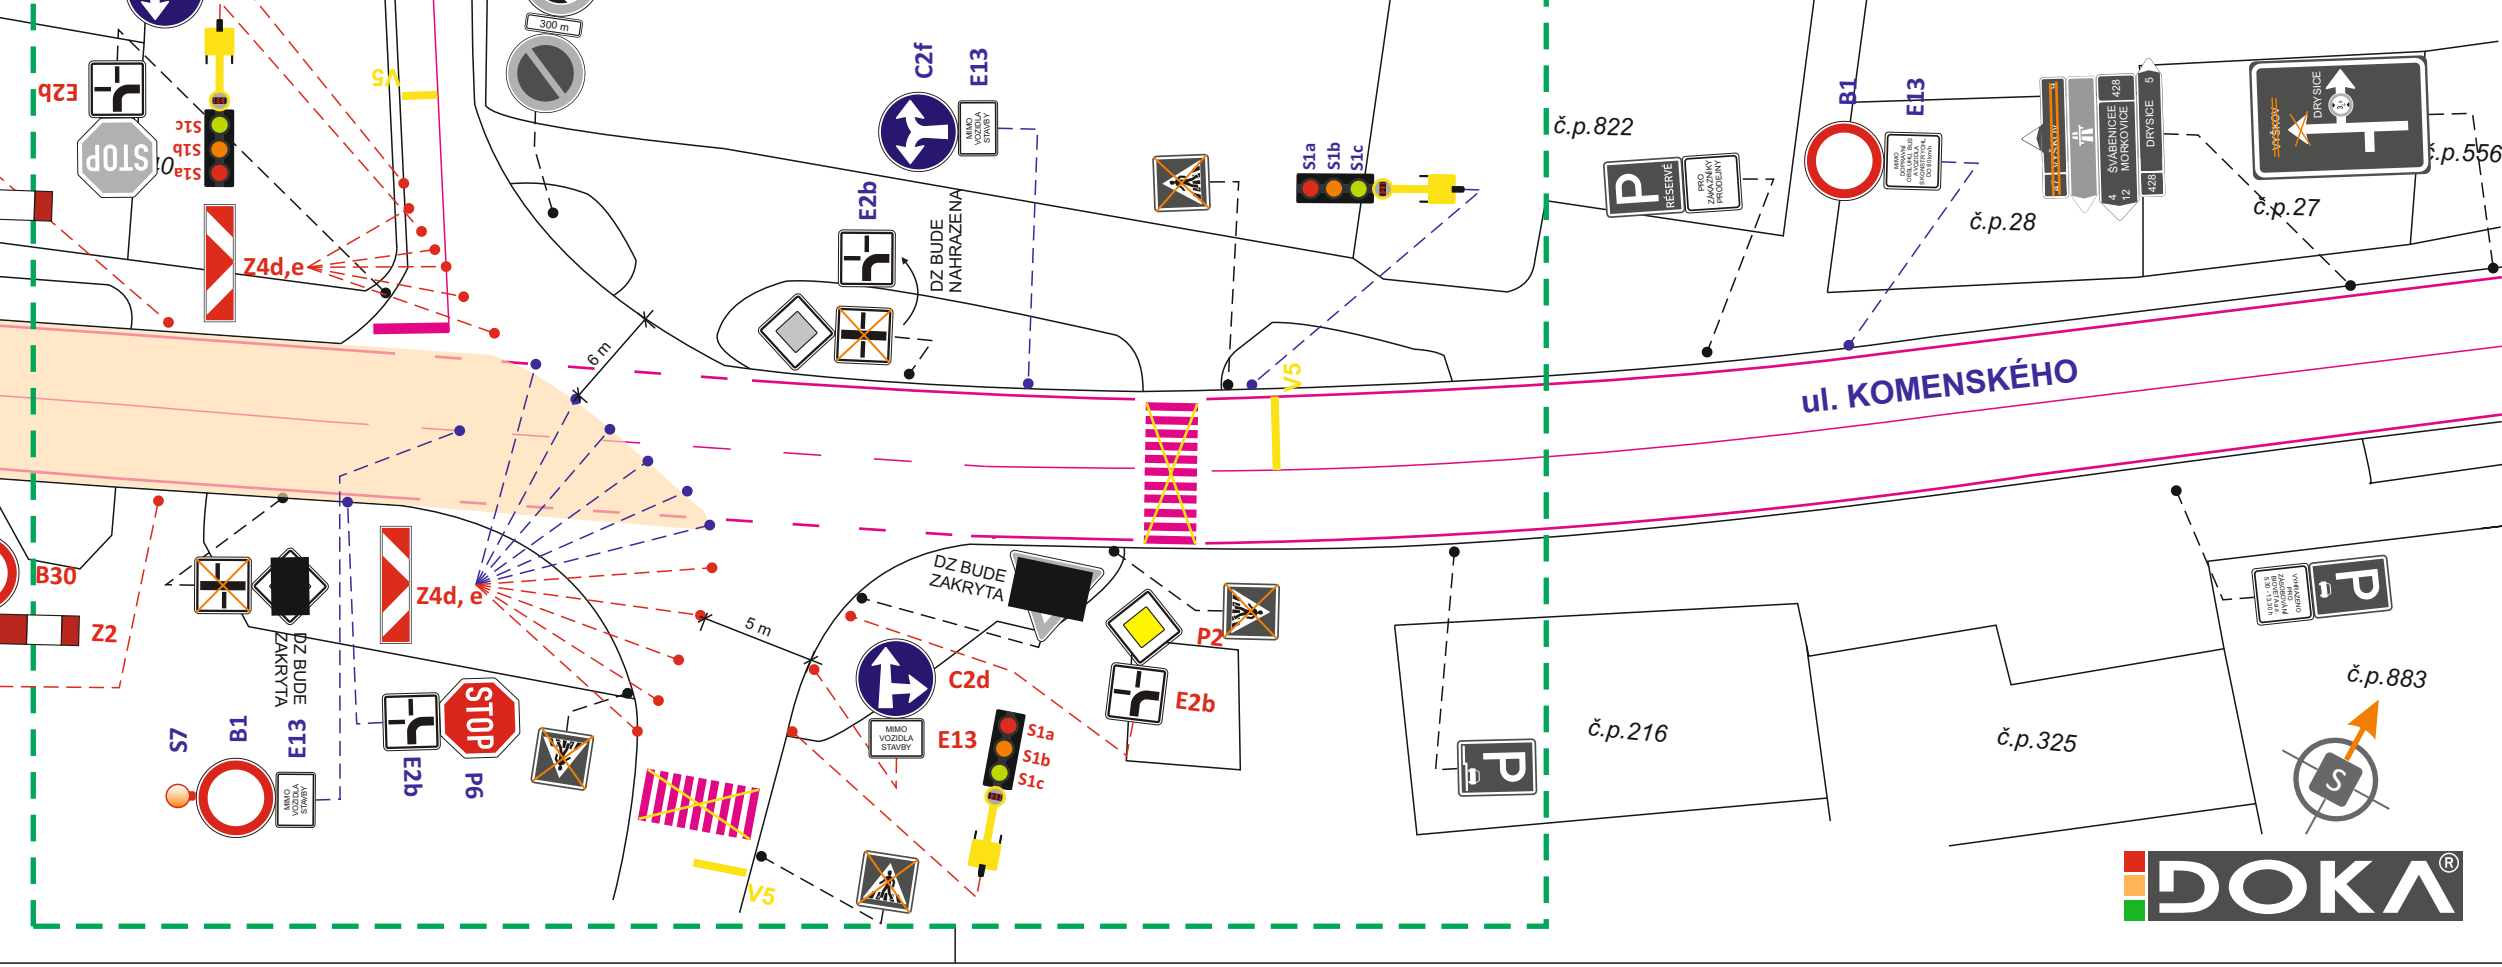

POTVRZENÍ PLATNOSTI DOKUMENTACE:

POLICIE ČESKÉ REPUBLIKY - DOPRAVNÍ INSPEKTORÁT VYŠKOV:	SÚS JmK - oblast střed:
--	-------------------------

DOKA®

- Svislé dopravní značení
- Vodorovné dopravní značení
- Provizorní dopravní značení
- Projektování dopravního značení

DOKA, s.r.o., provozovna: Na návsi 11/5, Holásky, 620 00 Brno, IČ: 63471752, DIČ: CZ63471752, e-mail: info@dokadz.cz, www.dokadz.cz, mob.: 603 881 905

VEDOUCÍ PROJEKTANT	Aleš TESAŘ		DOKA ®	
ZODPOVĚDNÝ PROJEKTANT	Aleš TESAŘ		DOKA, s.r.o.	
VYPRACOVAL	Jiří PEŠTA		Na návsi 11/5, Holásky, 620 00 Brno	
KRESLIL	Jiří PEŠTA		IČ: 63471752, DIČ: CZ63471752	
KONTOLOVAL	Aleš TESAŘ		e-mail: info@dokadz.cz	
KRAJ: JIHO MORAVSKÝ	OKRES: VYŠKOV	KÚ: IVANOVICE NA HANÉ	www.dokadz.cz mob.: 603 881 905	
STAVBA:	I/47 Ivanovice Na Hané, průtah - oprava povrchů II. část		DATUM	4/2021
NÁZEV VÝKRESU:	SITUACE PŘECHODNÉHO DOPRAVNÍHO ZNAČENÍ		FORMÁT	5x A4
			MĚŘÍTKO	-----
			ÚČEL	RDS
			ČÍS. ZAKÁZKY	PDZ - 069
			ARCHIVNÍ ČÍS.	2021 - 080
			ČÍS. SOUPRAVY	ČÍS. PŘÍLOHY
				I