
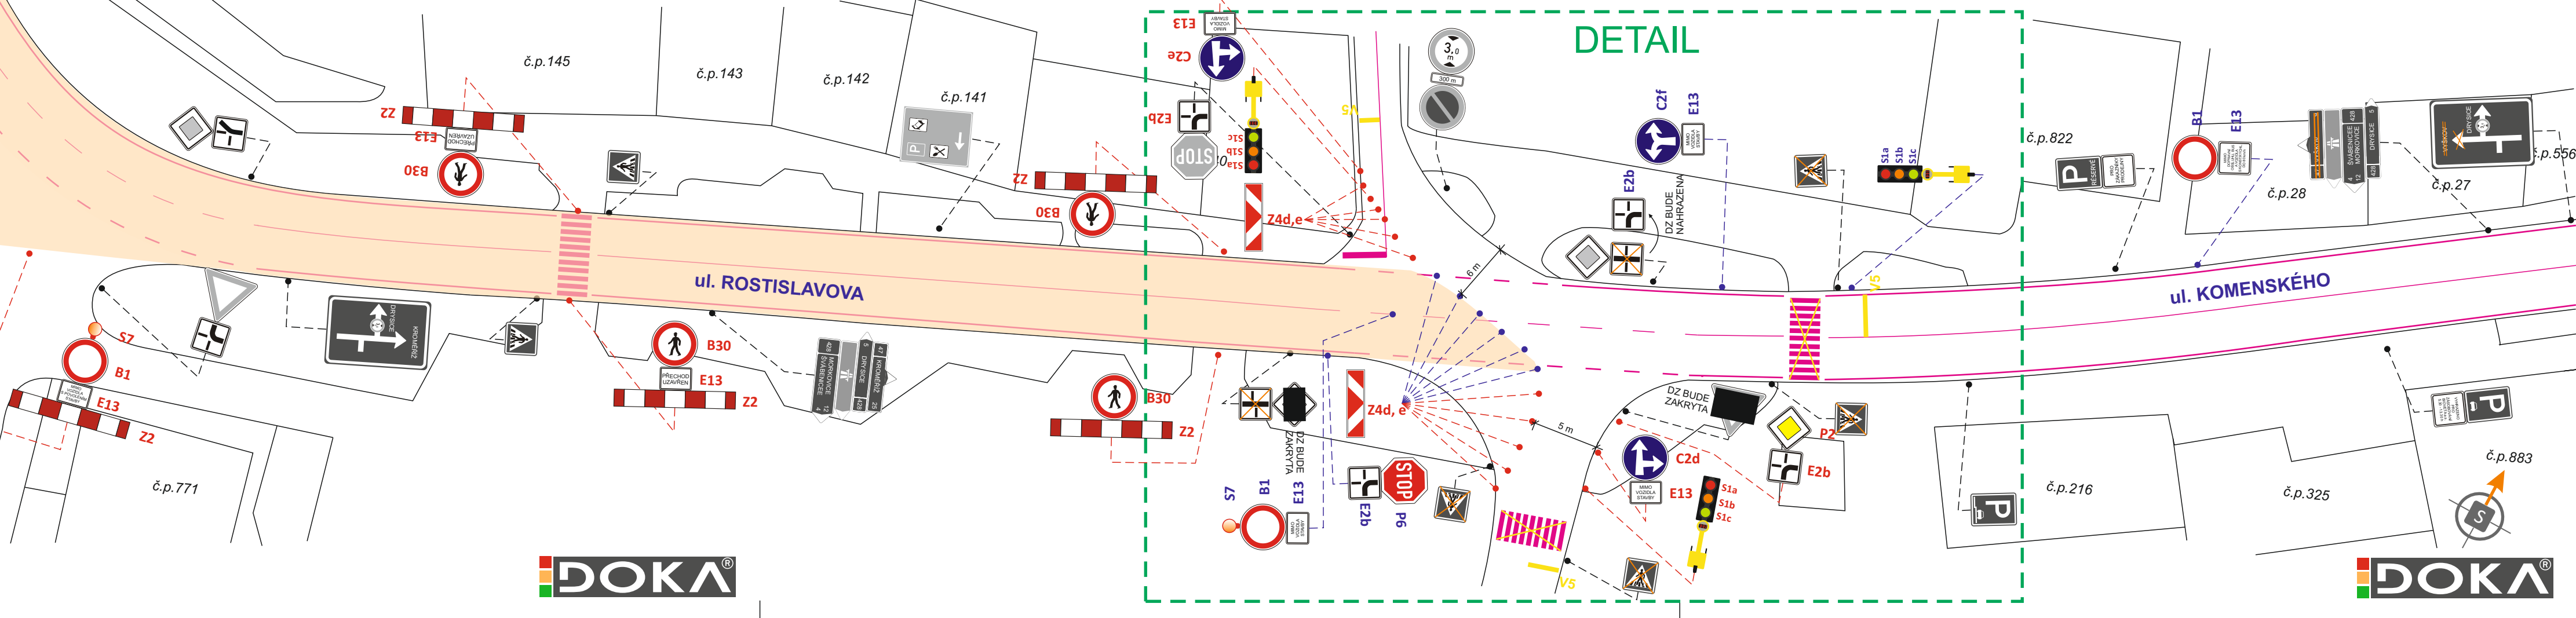
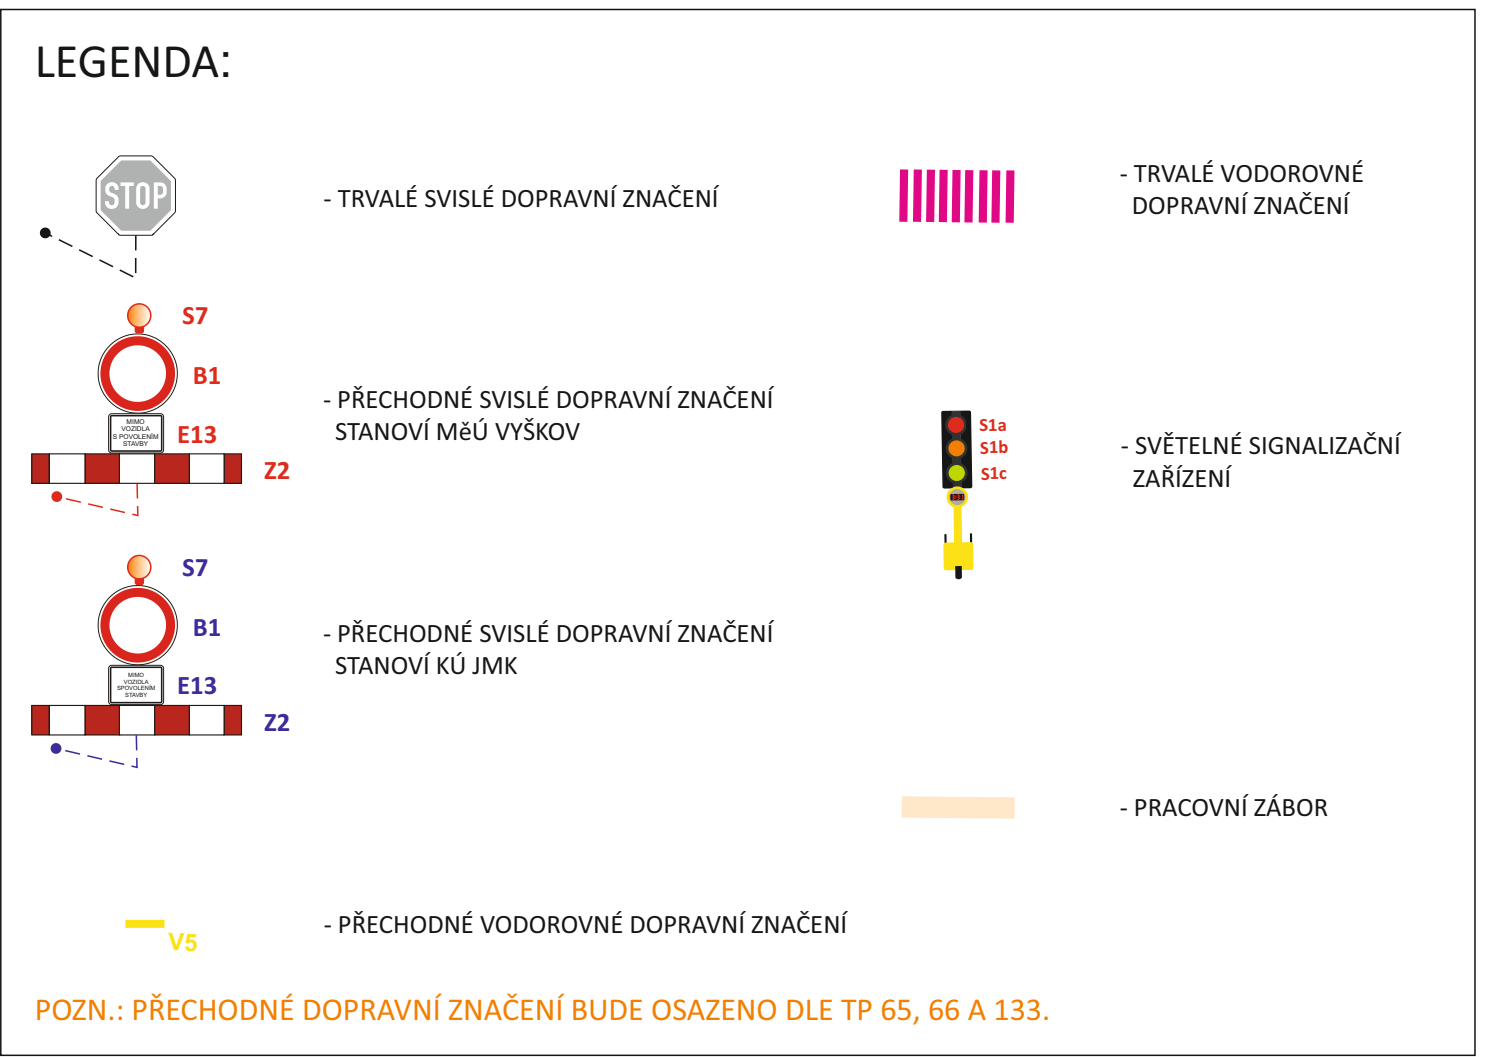
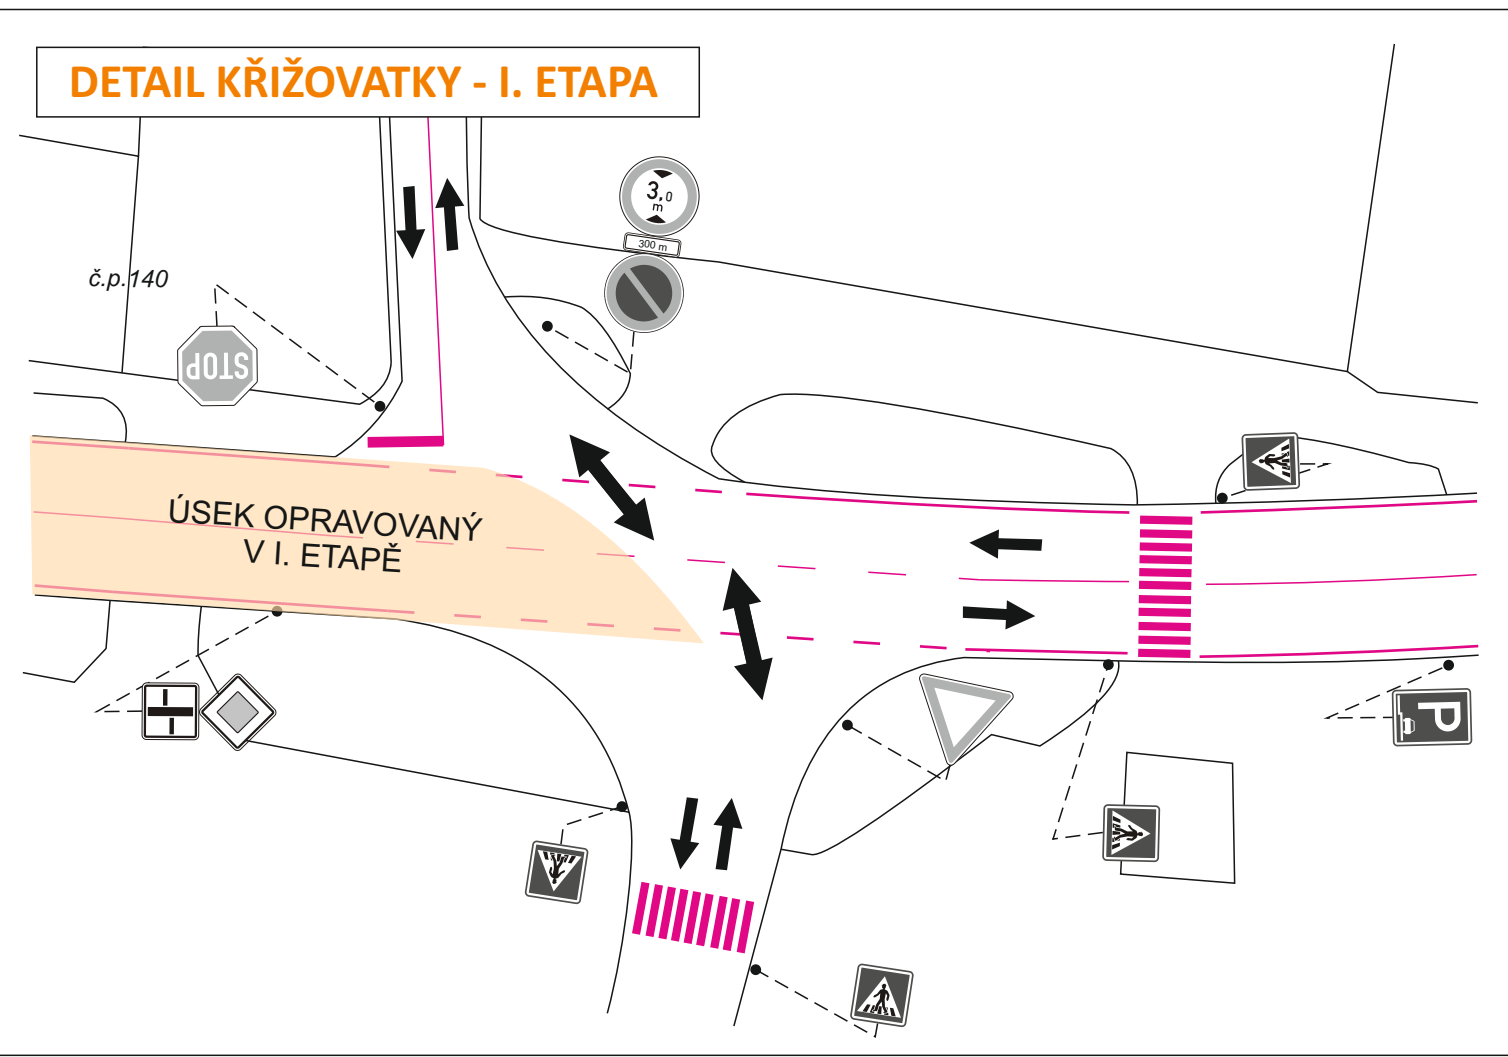


**SITUACE PŘECHODNÉHO DOPRAVNÍHO ZNAČENÍ
I/47 Ivanovice Na Hané, průtah - oprava povrchů II. část**

SITUACE STAVBY I. ETAPA

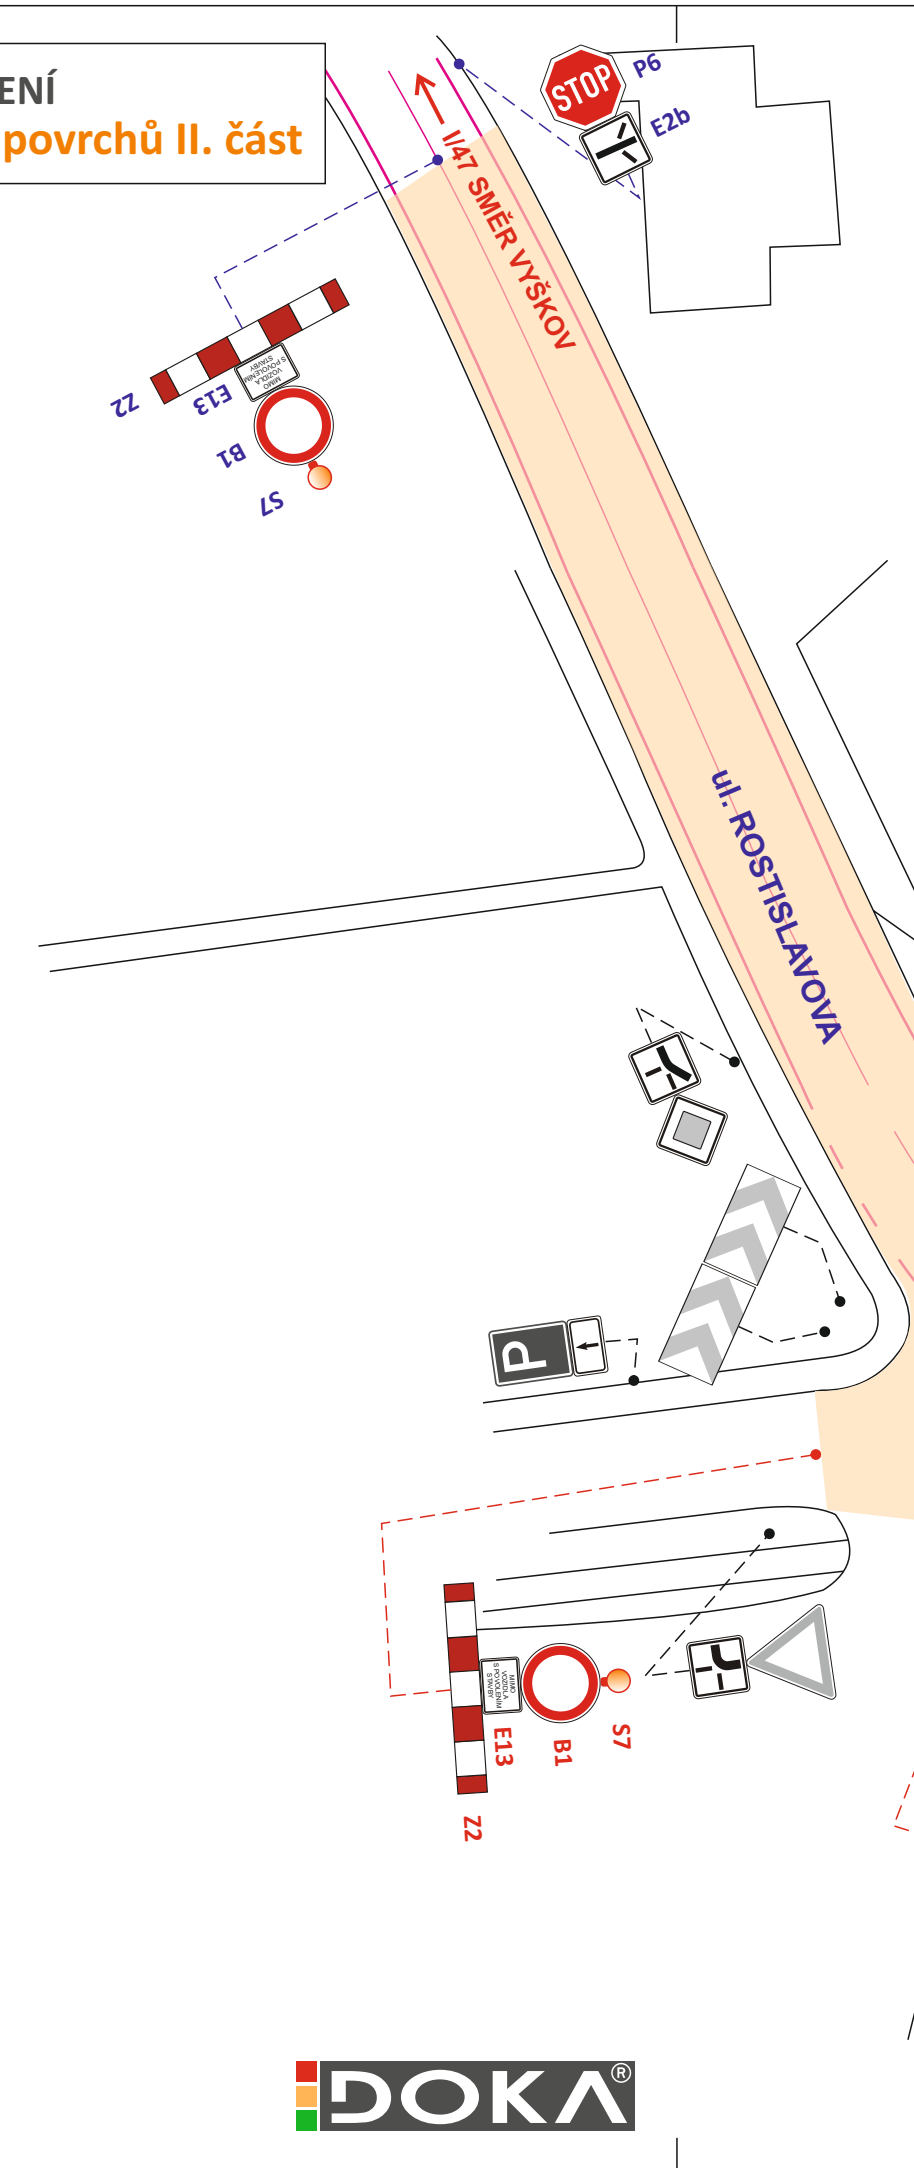

POTVRZENÍ PLATNOSTI DOKUMENTACE:

POLICIE ČESKÉ REPUBLIKY - DOPRAVNÍ INSPEKTORÁT VYŠKOV:	SÚS JmK - oblast střed:

DOKA®

- Svislé dopravní značení
- Vodorovné dopravní značení
- Provizorní dopravní značení
- Projektování dopravního značení

DOKA, s.r.o., provozovna: Na návsi 11/5, Holásky, 620 00 Brno, IČ: 63471752, DIČ: CZ63471752, e-mail: info@dokadz.cz, www.dokadz.cz, mob.: 603 881 905

VEDOUCÍ PROJEKTANT	Aleš TESAŘ			
ZODPOVĚDNÝ PROJEKTANT	Aleš TESAŘ			
VYPRACOVAL	Jiří PEŠTA		DOKA, s.r.o. Na návsi 11/5, Holásky, 620 00 Brno IČ: 63471752, DIČ: CZ63471752 e-mail: info@dokadz.cz www.dokadz.cz	
KRESLIL	Jiří PEŠTA			
KONTOLOVAL	Aleš TESAŘ		mob.: 603 881 905	
KRAJ: JIHO MORAVSKÝ	OKRES: VYŠKOV			
STAVBA:	KÚ: IVANOVICE NA HANÉ	DATUM	4/2021	
I/47 Ivanovice Na Hané, průtah - oprava povrchů II. část			FORMÁT	5x A4
			MĚŘÍTKO	-----
			ÚČEL	RDS
			ČÍS. ZAKÁZKY	PDZ - 069
			ARCHIVNÍ ČÍS.	2021 - 080
NÁZEV VÝKRESU:	SITUACE PŘECHODNÉHO DOPRAVNÍHO ZNAČENÍ		ČÍS. SOUPRAVY	ČÍS. PŘÍLOHY
				I