


**SITUACE PŘECHODNÉHO DOPRAVNÍHO ZNAČENÍ**  
**I/47 Ivanovice Na Hané, průtah - oprava povrchů II.část**  
**SITUACE STAVBY 1.1**

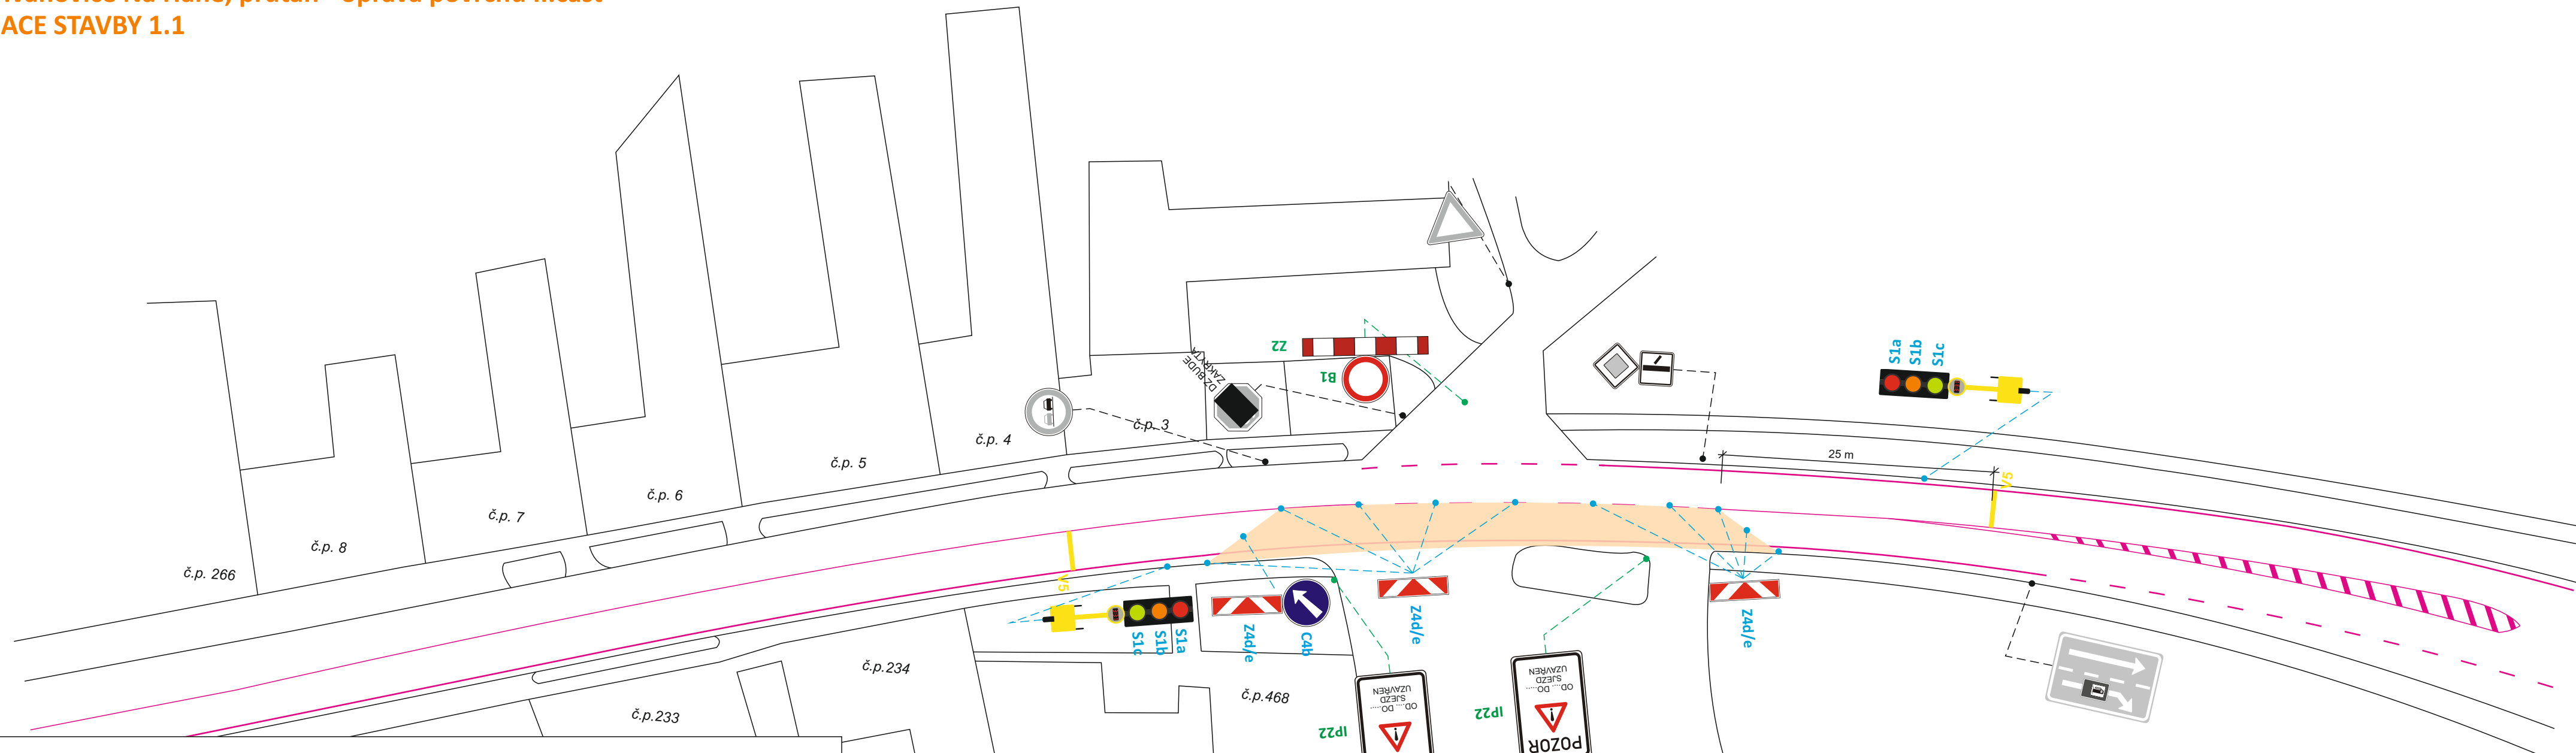

**LEGENDA:**

- TRVALÉ SVISLÉ DOPRAVNÍ ZNAČENÍ
- PŘECHODNÉ SVISLÉ DOPRAVNÍ ZNAČENÍ STANOVÍ MĚÚ VÝŠKOV
- PŘECHODNÉ SVISLÉ DOPRAVNÍ ZNAČENÍ STANOVÍ KÚ JMK
- PŘECHODNÉ VODOROVNÉ DOPRAVNÍ ZNAČENÍ
- TRVALÉ VODOROVNÉ DOPRAVNÍ ZNAČENÍ
- PRACOVNÍ ZÁBOR
- PŘECHODNÉ DOPRAVNÍ ZNAČENÍ IP22 BUDE OSAZENO 7 DNÍ PŘEDEM STANOVÍ MĚÚ VÝŠKOV
- SVĚTELNÉ SIGNALIZAČNÍ ZAŘÍZENÍ

POZN.: PŘECHODNÉ DOPRAVNÍ ZNAČENÍ BUDE OSAZENO DLE TP 65, 66 A 133.



POTVRZENÍ PLATNOSTI DOKUMENTACE:

POLICIE ČESKÉ REPUBLIKY - DOPRAVNÍ INSPEKTORÁT VYŠKOV: \_\_\_\_\_ KÚ JMK: \_\_\_\_\_

**DOKA**®

- Svislé dopravní značení
- Vodorovné dopravní značení
- Provizorní dopravní značení
- Projektování dopravního značení

DOKA, s.r.o., provozovna: Na návsi 11/5, Holásky, 620 00 Brno, IČ: 63471752, DIČ: CZ63471752, e-mail: info@dokadz.cz, www.dokadz.cz, mob.: 603 881 905

VEDOUcí PROJEKTANT	Aleš TESAŘ			<b>DOKA</b> ® DOKA, s.r.o. Na návsi 11/5, Holásky, 620 00 Brno IČ: 63471752, DIČ: CZ63471752 e-mail: info@dokadz.cz www.dokadz.cz mob.: 603 881 905
ZODPOVĚDNÝ PROJEKTANT	Bc. Jakub LACH			
VYPRACOVAL	Jiří PEŠTA			
KRESLIL	Jiří PEŠTA			
KONTROLOVAL	Aleš TESAŘ			
KRAJ: JIHMORAVSKÝ	OKRES: VYŠKOV	KÚ: IVANOVICE NA HANÉ	DATUM	6/2021
STAVBA:	I/47 Ivanovice Na Hané, průtah - oprava povrchů II. část ETAPA 1.1		FORMÁT	4x A4
			MĚŘÍTKO	-----
			ÚČEL	RDS
			ČÍS. ZAKÁZKY	PDZ - 069
			ARCHIVNÍ ČÍS.	2021 - 080
NÁZEV VÝKRESU:	SITUACE PŘECHODNÉHO DOPRAVNÍHO ZNAČENÍ		ČÍS. SOUPRAVY	ČÍS. PŘÍLOHY <b>1.1</b>

