



SITUACE ŠIRŠÍCH VZTAHŮ - OBJÍZDNÁ TRASA

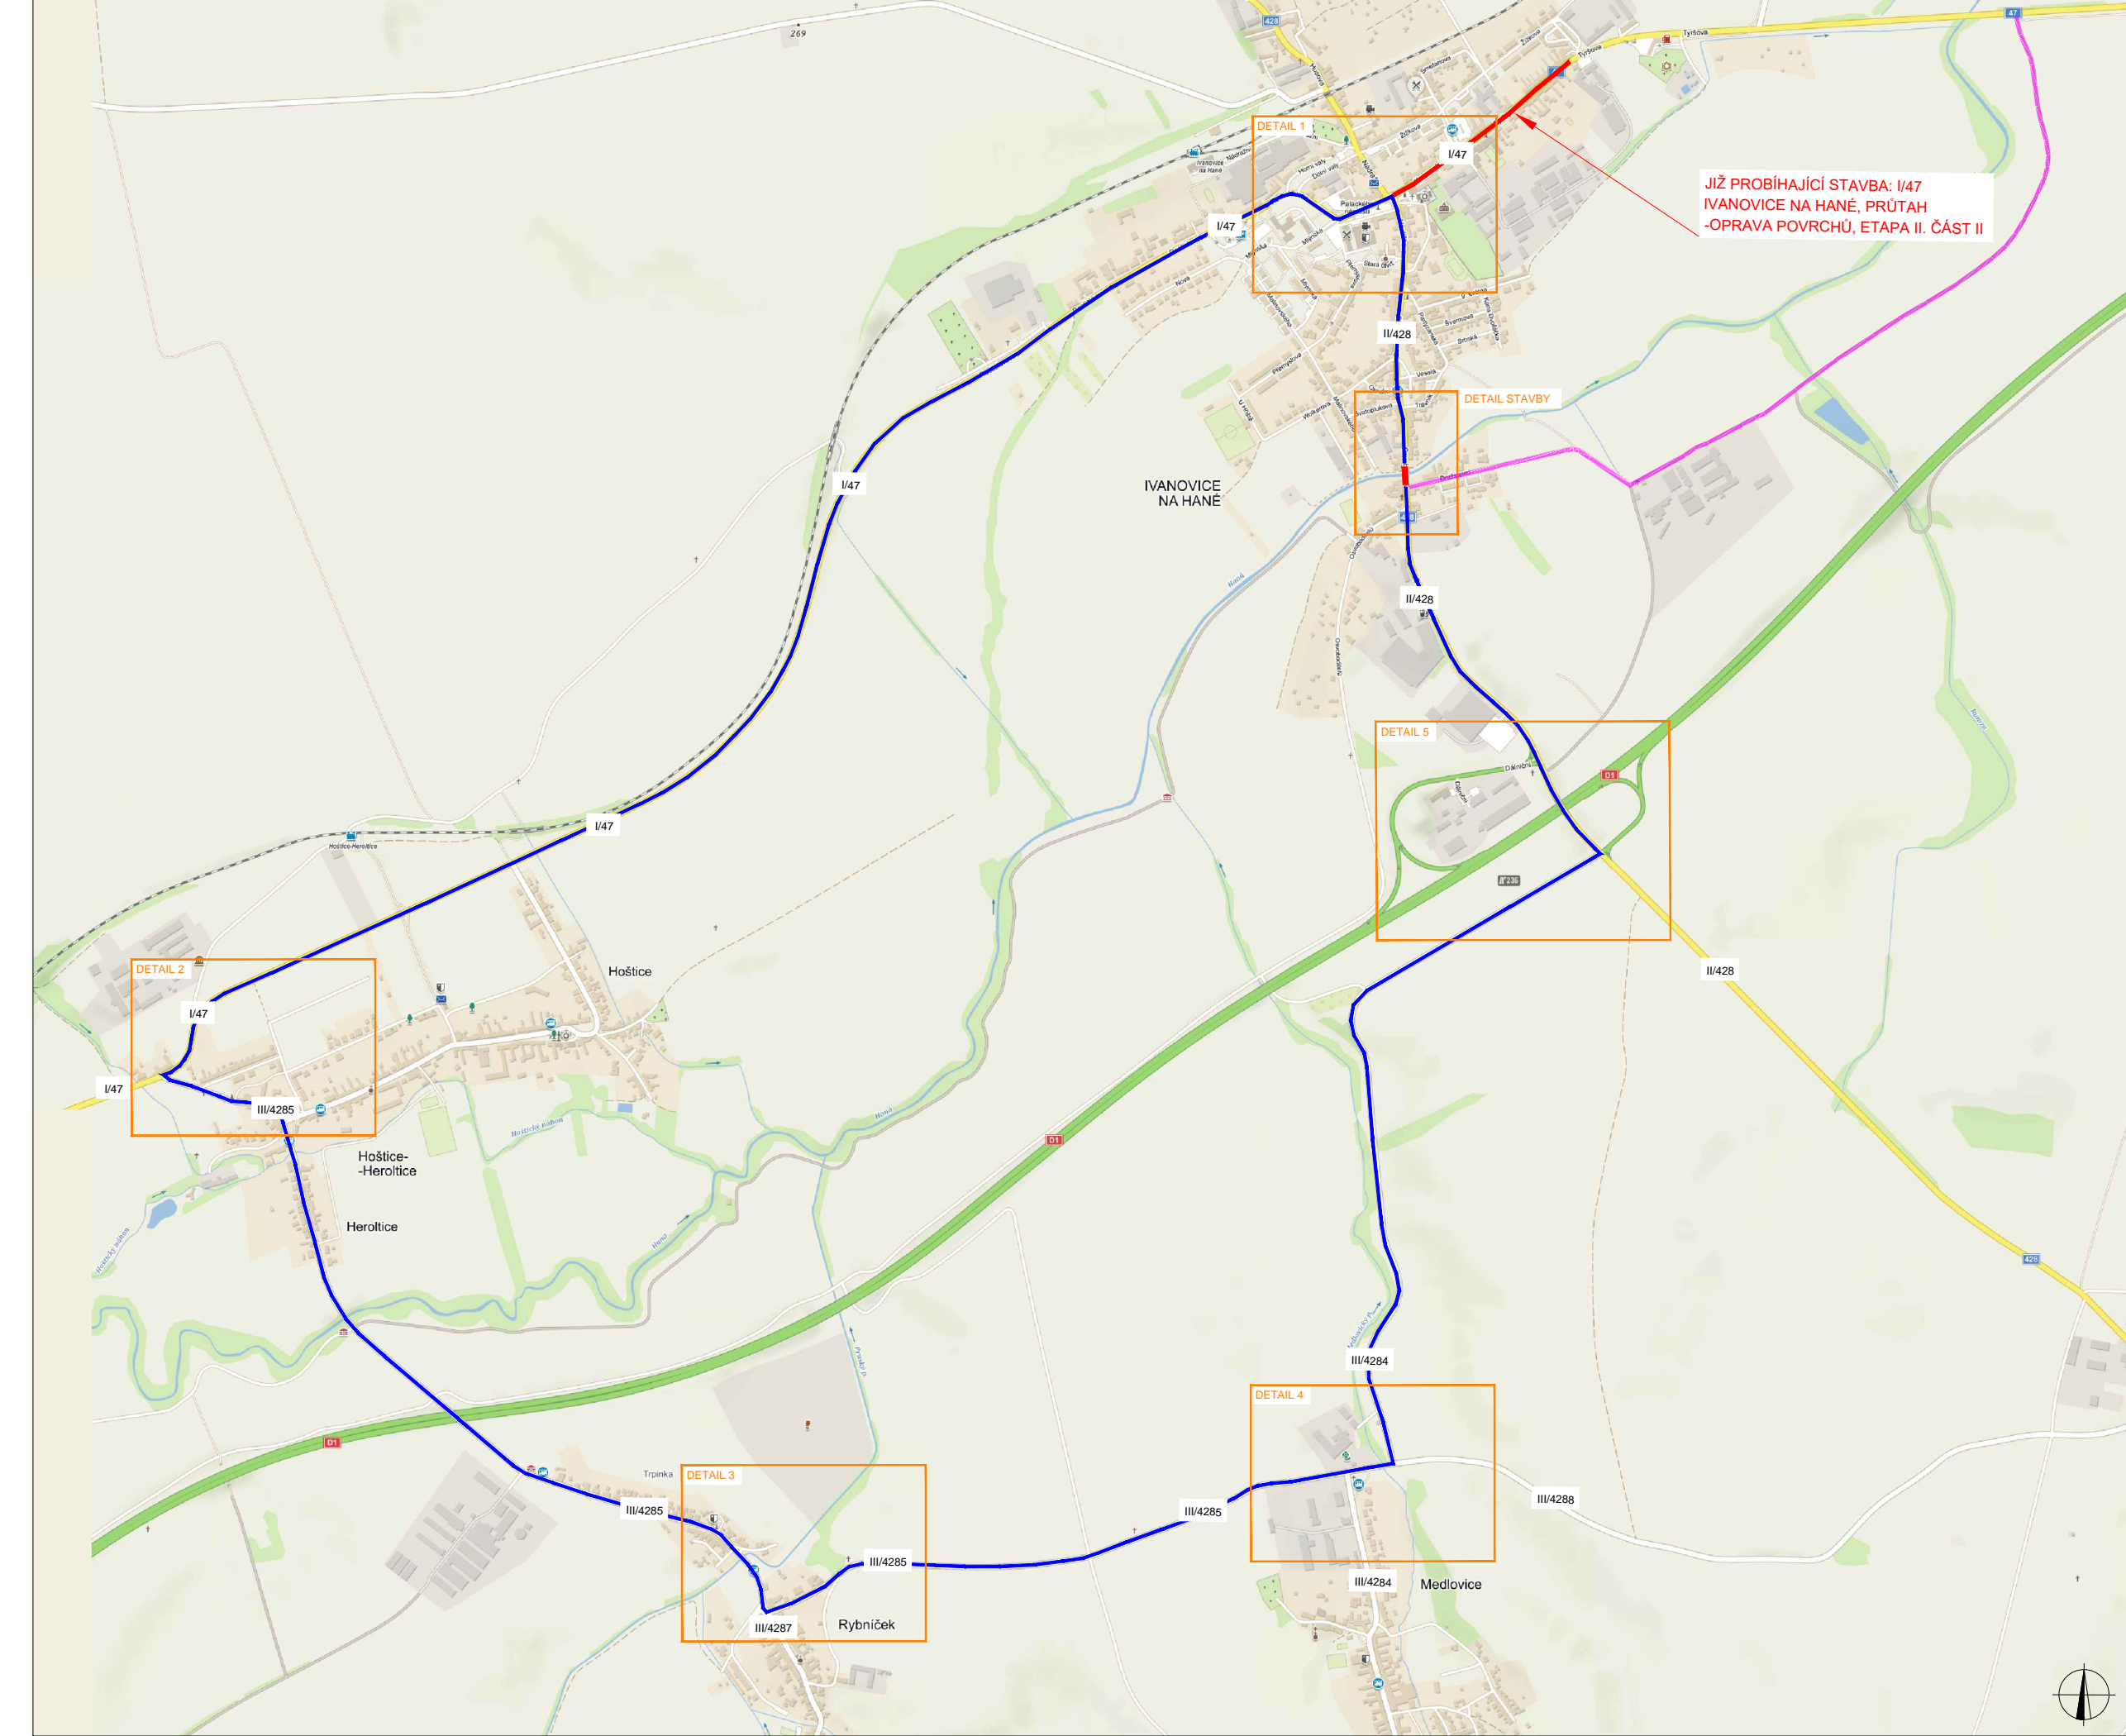


DETAIL 1

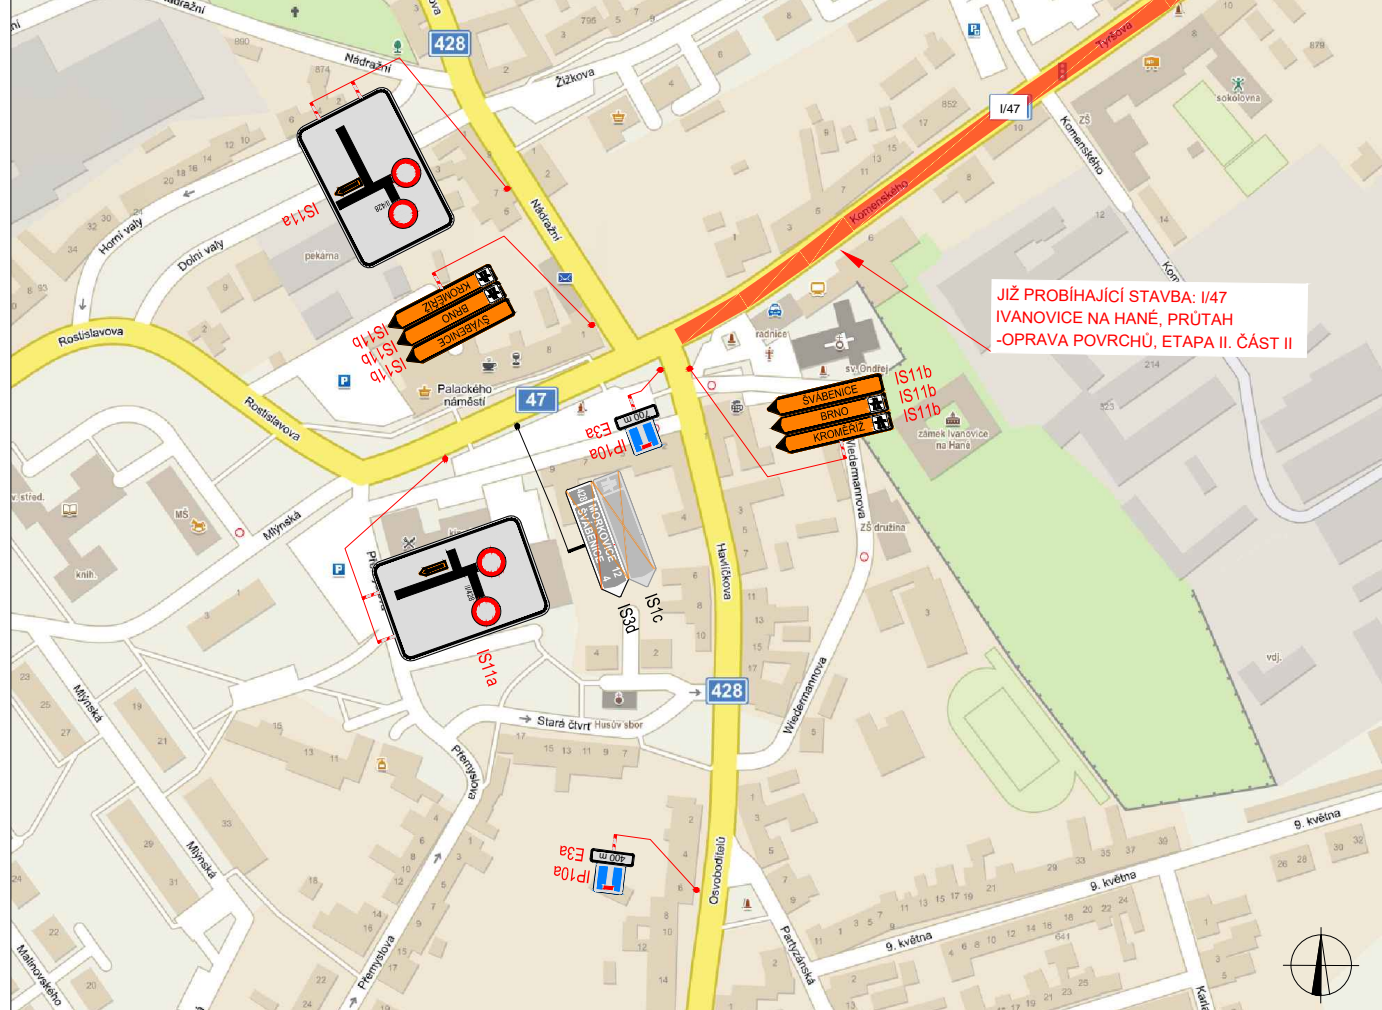


DETAIL 3



DETAIL 6

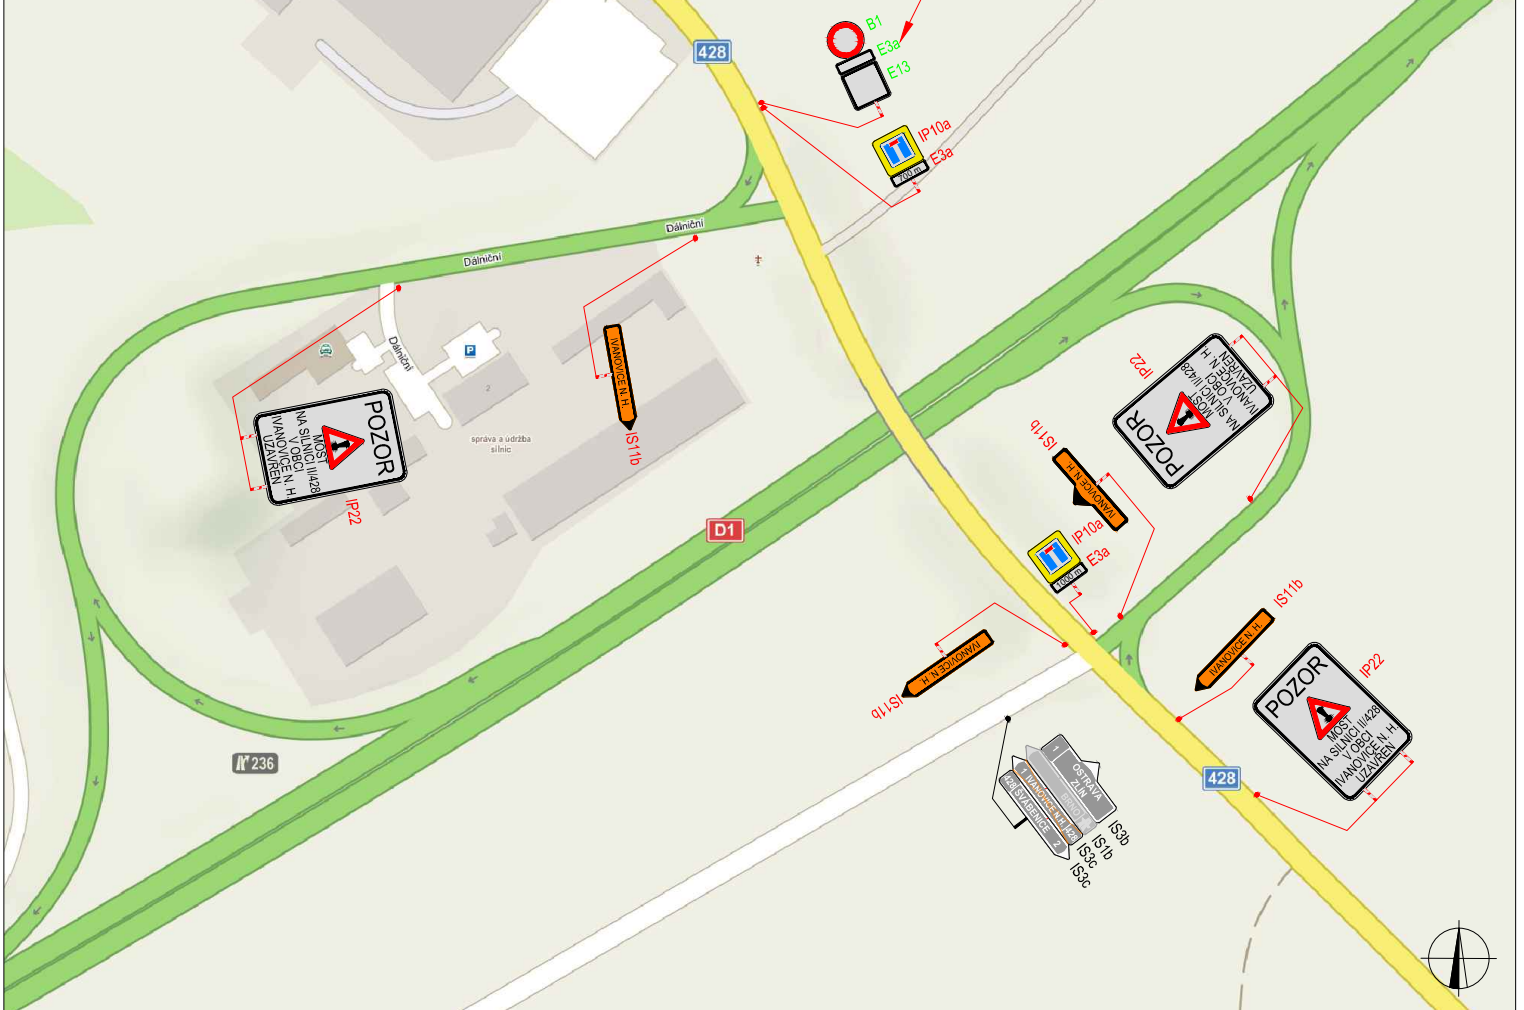


DETAIL 2

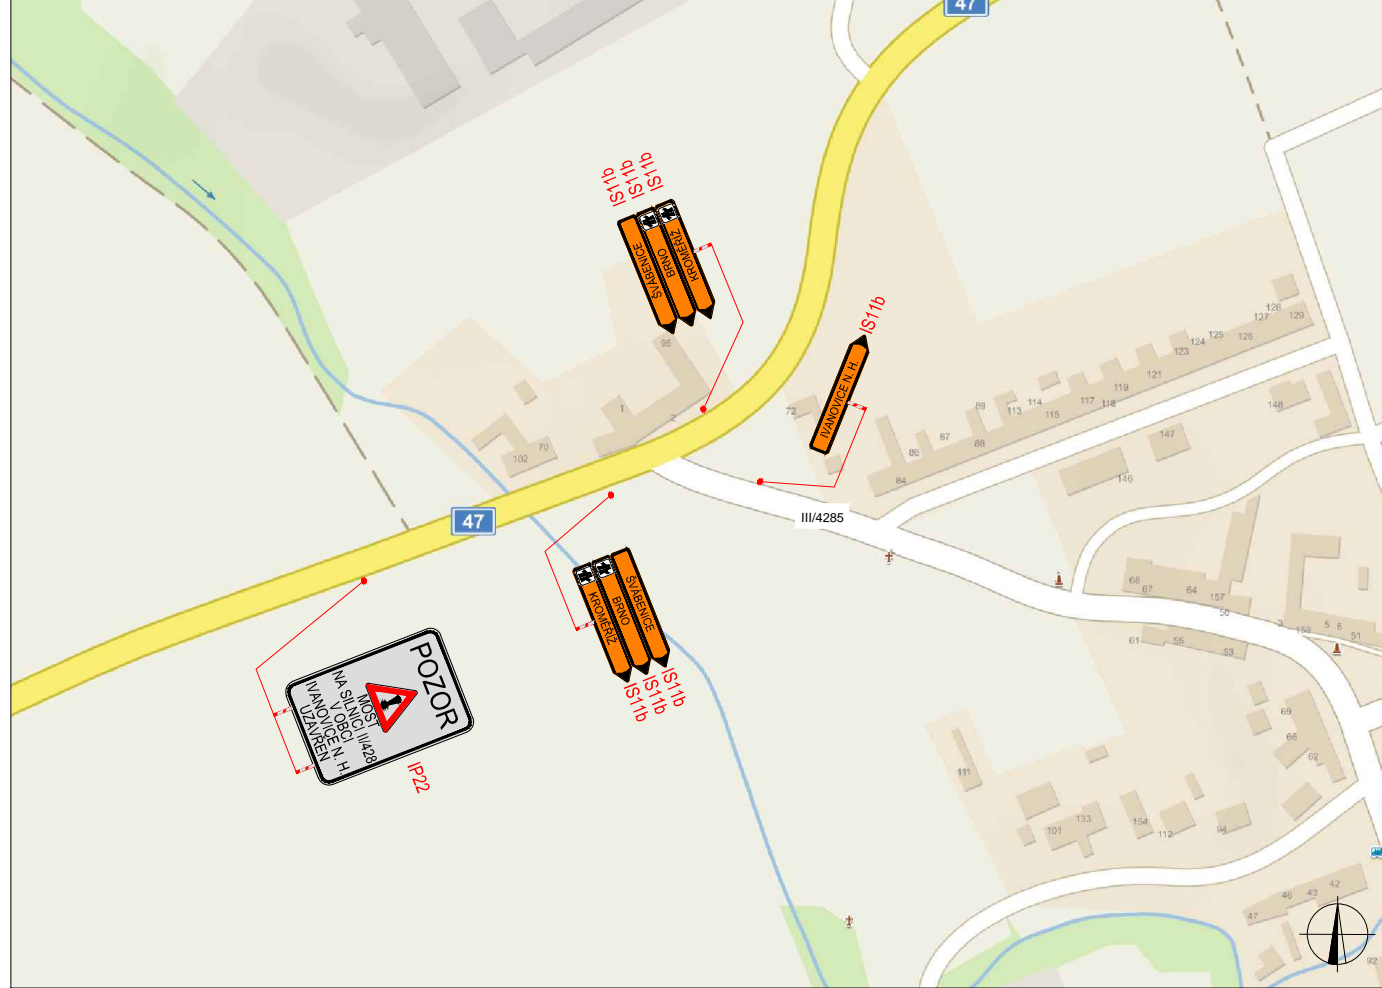


DETAIL 4



DETAIL OBJÍZDNÉ TRASY PRO LINKOVÉ AUTOBUSY

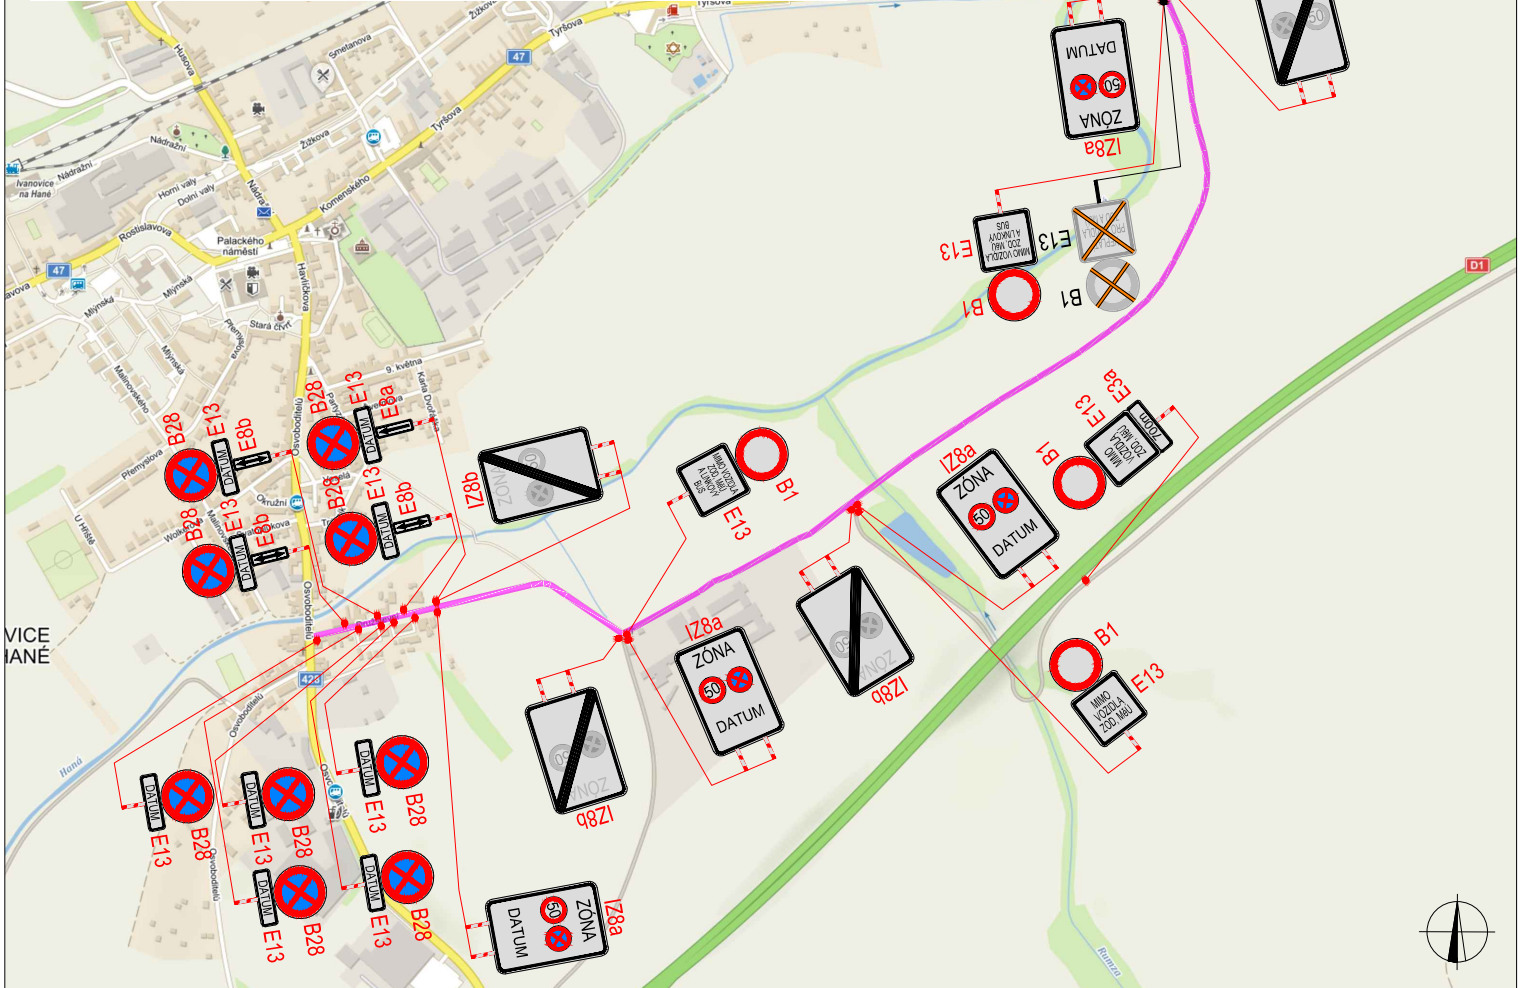

DETAIL STAVBY

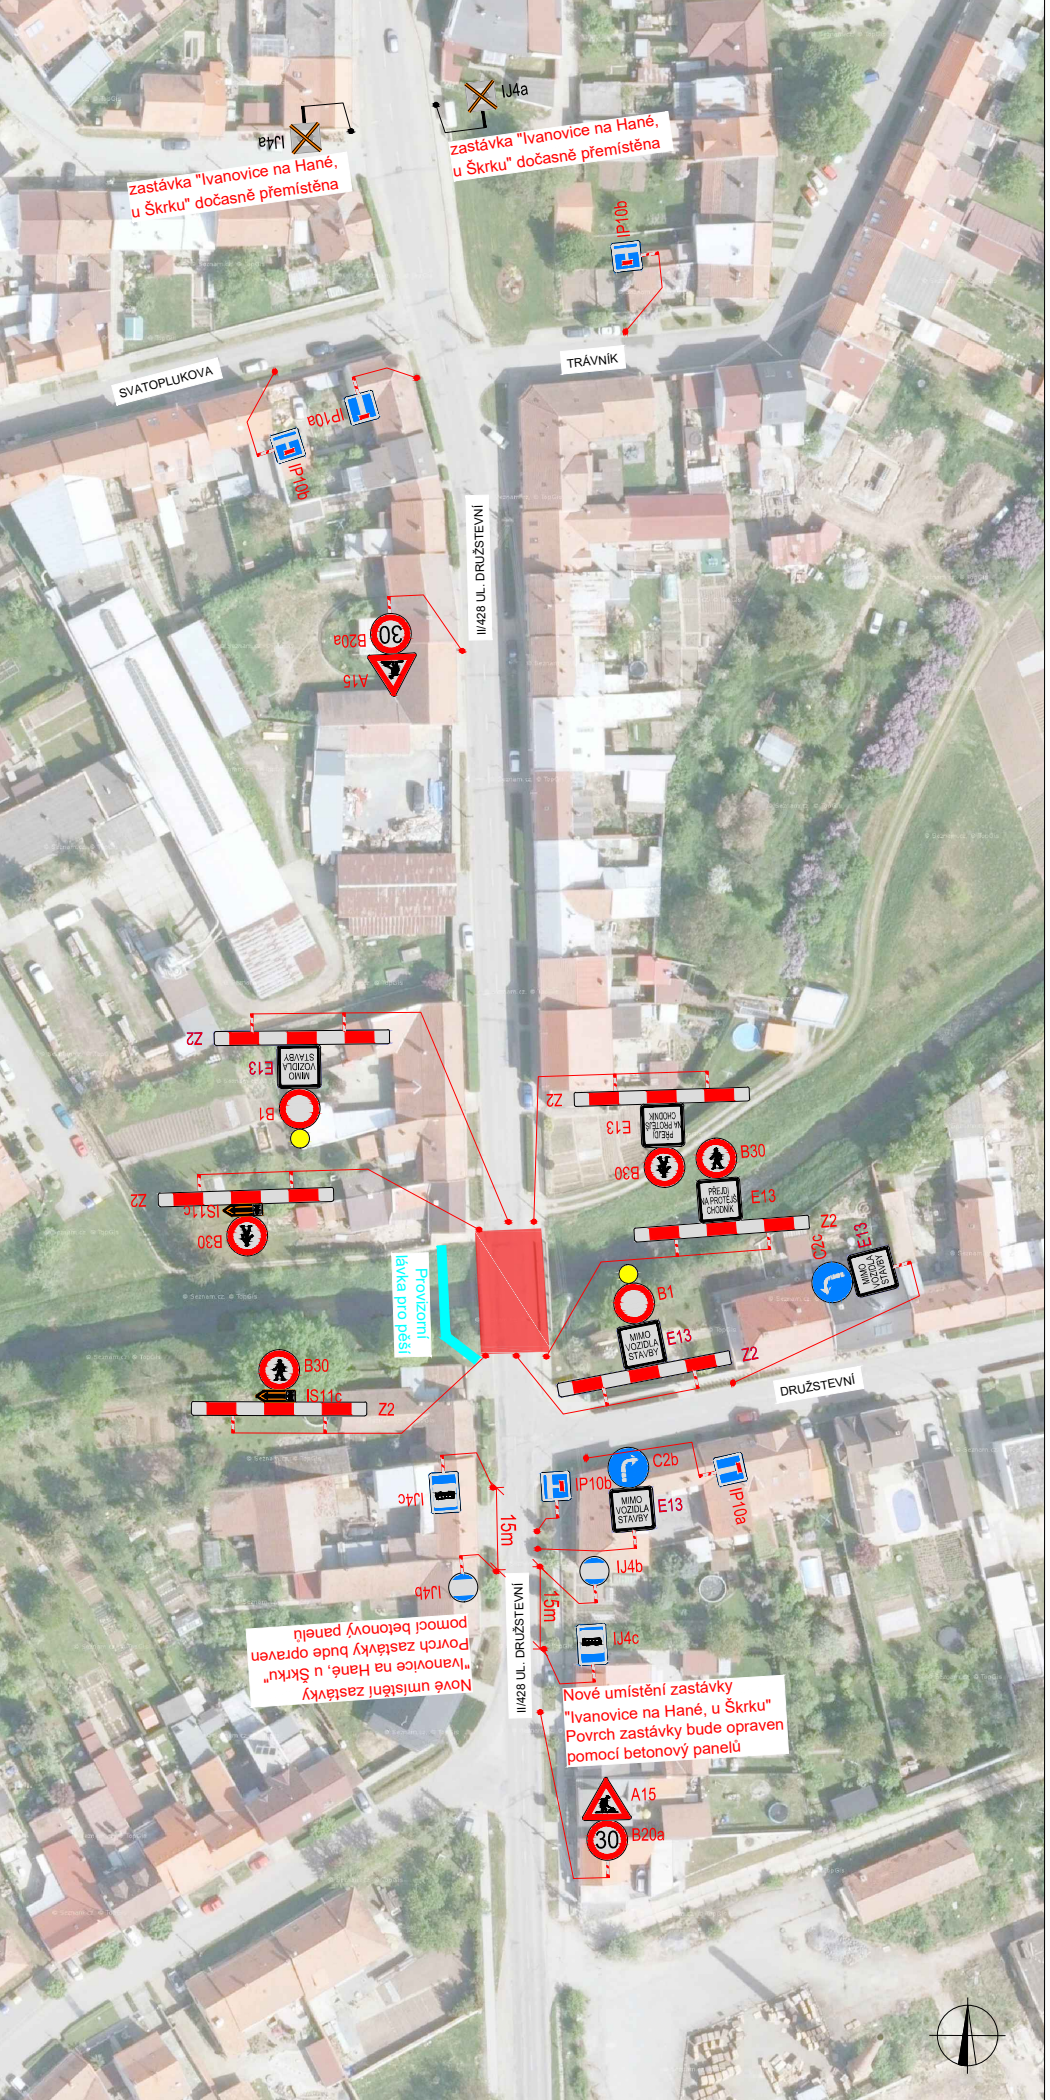

PLATNOST DOKUMENTACE

KRPB – 130731-2 /ČJ-2021-061206		
SOUHLASÍM S PDZ, ZUK, UZAVÍRKOU A OBJÍZDNOU TRASOU. V ..... dne .....	
SOUHLASÍM S PDZ, ZUK, UZAVÍRKOU A OBJÍZDNOU TRASOU. V ..... dne .....	

LEGENDA

- TRVALÉ SVISLÉ DOPRAVNÍ ZNAČENÍ
- DOČASNĚ ZNEPLATNĚNÉ TRVALÉ DOPRAVNÍ ZNAČENÍ
- NAVRŽENÉ PŘECHODNÉ DOPRAVNÍ ZNAČENÍ
- STAVAJÍCÍ PŘECHODNÉ DOPRAVNÍ ZNAČENÍ PRO AKCI: I47 IVANOVICE NA HANÉ, PRŮTAH -OPRAVA POVRCHŮ, ETAPA II. ČÁST II
- UZAVŘENÝ ÚSEK
- OBJÍZDNÁ TRASA
- OBJÍZDNÁ TRASA PRO AUTOBUSY
- NAVRŽENÉ VDZ

ZODPOVĚDNÝ PROJEKTANT:	Jakub Humplík		<b>GEFAB</b> 
VYPRACOVAL:	Jaroslav Martynek		
KONTROLOVAL:	Jakub Humplík		GEFAB CS spol. s r.o. Švédská 5, 620 00 Brno <a href="http://www.gefab.cz">http://www.gefab.cz</a>
NÁZEV STAVBY:	II/428 Ivanovice na Hané, most ev.č. 428-004	ČÍSLO ZAKÁZKY:	219/2021
OBSAH:	Situace dopravně-inženýrských opatření	DATUM:	7/2021
		FORMÁT:	7x A4
		MĚŘITKO:	-
		ÚČEL:	RDS
		ČÍSLO PŘÍLOHY:	SOUPRAVA: 1