




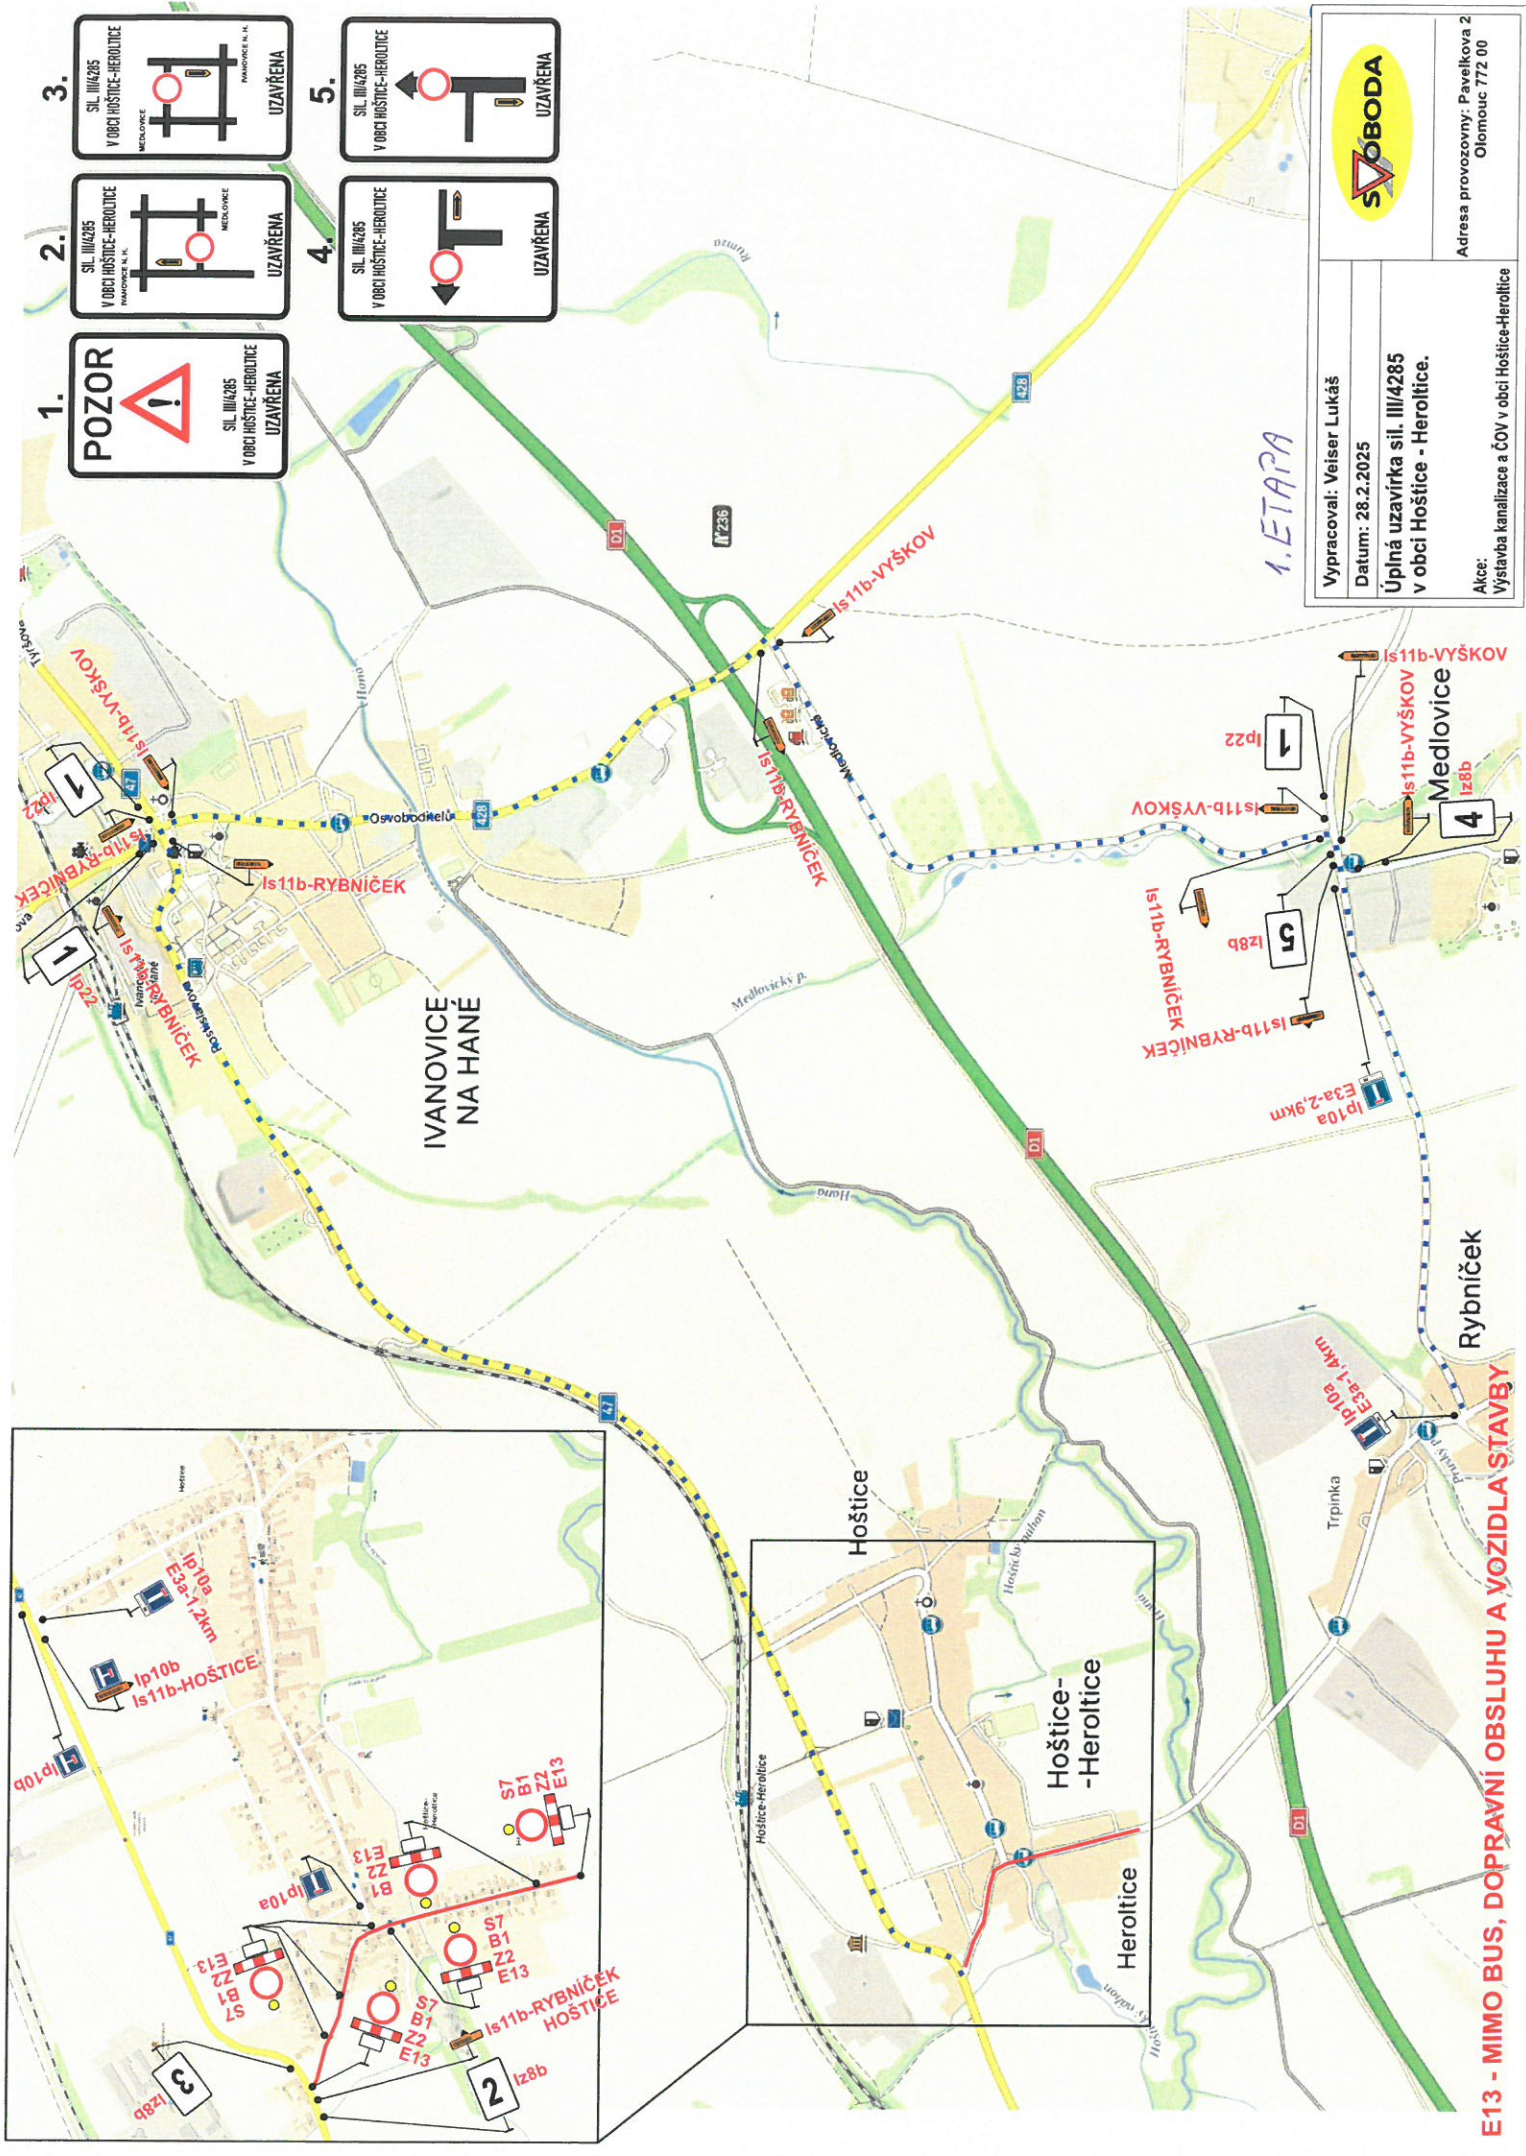

SVOBODA

Vypracoval: Veiser Lukáš


Datum: 28.2.2025

Úplná uzavírka sil. III/4285
v obci Hořovice - Heroltice.

Adresa provozovny: Pavelkova 2
Olomouc 772 00

Akte:
Výstavba kanalizace a ČOV v obci Hořovice-Heroltice

E13 - MIMO BUS, DOPRAVNÍ OBSLUHU A VOZIDLA STAVBY

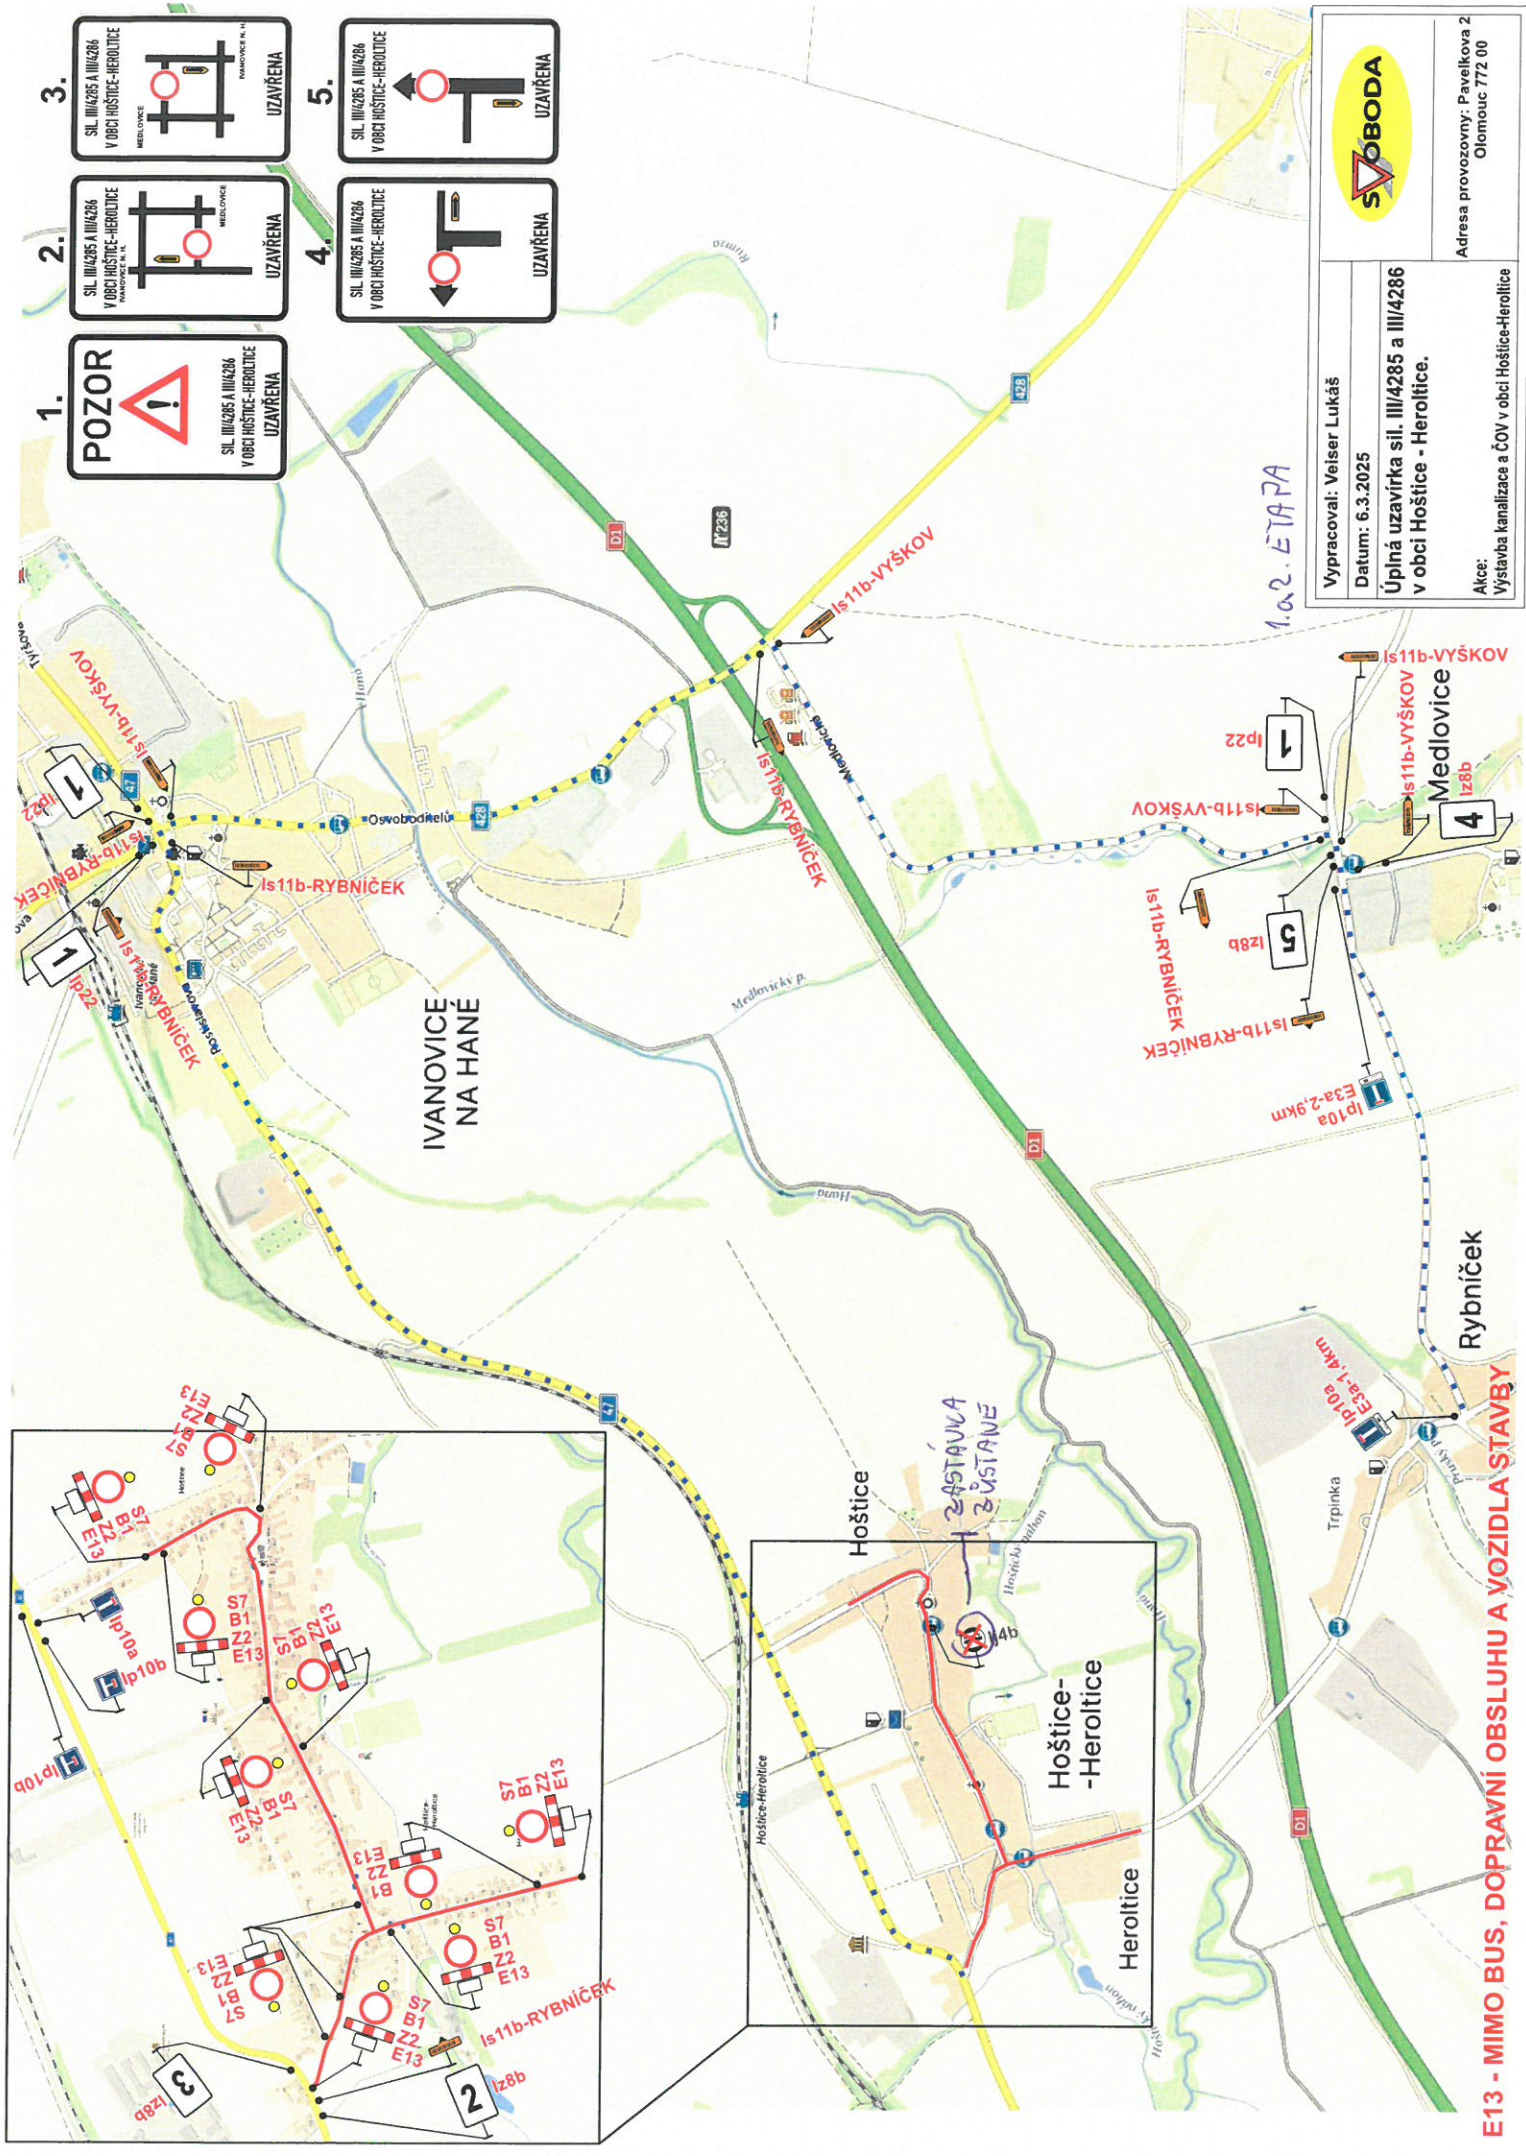

1. **POZOR**
SIL. III/4285 a III/4286
V OBCI HOŘOVICE-HEROLTICE
UZAVŘENA

2. SIL. III/4285 a III/4286
V OBCI HOŘOVICE-HEROLTICE
UZAVŘENA


3. SIL. III/4285 a III/4286
V OBCI HOŘOVICE-HEROLTICE
UZAVŘENA

4. SIL. III/4285 a III/4286
V OBCI HOŘOVICE-HEROLTICE
UZAVŘENA

5. SIL. III/4285 a III/4286
V OBCI HOŘOVICE-HEROLTICE
UZAVŘENA

SVOBODA	
Vypracoval: Veiser Lukáš	
Datum: 6.3.2025	
Úplná uzavírka sil. III/4285 a III/4286 v obci Hořovice - Heroltice.	
Adresa provozovny: Pavelkova 2 Olomouc 772 00	

E13 - MIMO BUS, DOPRAVNÍ OBSLUHU A VOZIDLA STAVBY

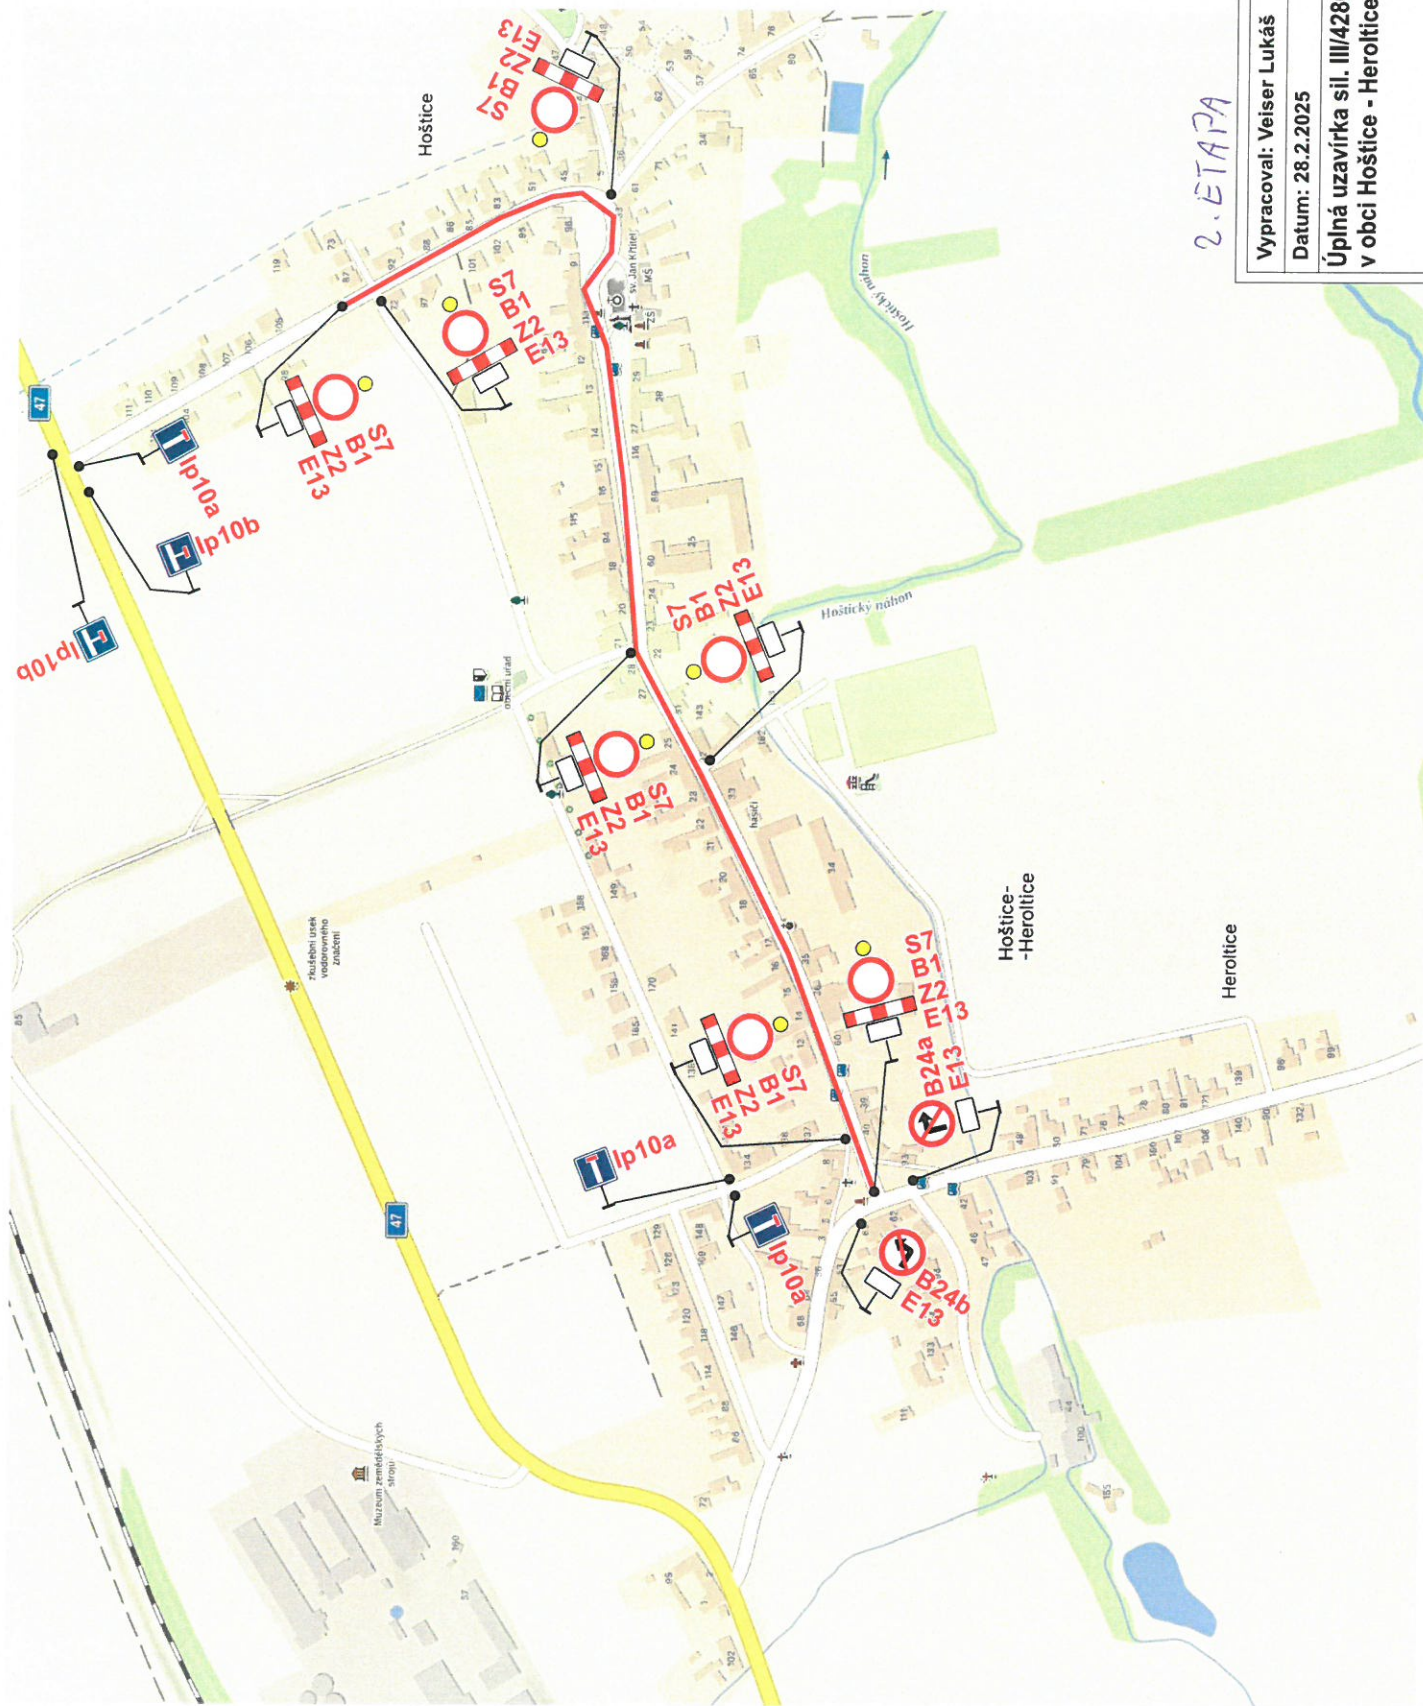

2. ETAPA

Vypracoval: Veiser Lukáš	Datum: 28.2.2025
Úplná uzavírka sil. III/4286 v obci Hořovice - Heroltice.	
Akce: Výstavba kanalizace a ČOV v obci Hořovice-Heroltice	



Adresa provozovny: Pavelkova 2
Olomouc 772 00

E13 - MIMO BUS, DOPRAVNÍ OBSLUHU A VOZIDLA STAVBY