


LEGENDA

-  P6 TRVALÉ SVISLÉ DOPRAVNÍ ZNAČENÍ
-  P6 DOČASNĚ ZNEPLATNĚNÉ TRVALÉ DOPRAVNÍ ZNAČENÍ
-  B28 NAVRŽENÉ PŘECHODNÉ DOPRAVNÍ ZNAČENÍ OSAZENO 7 DNÍ PŘEDEM
-  TRASA LINKOVÉHO BUSU

SITUACE DIO

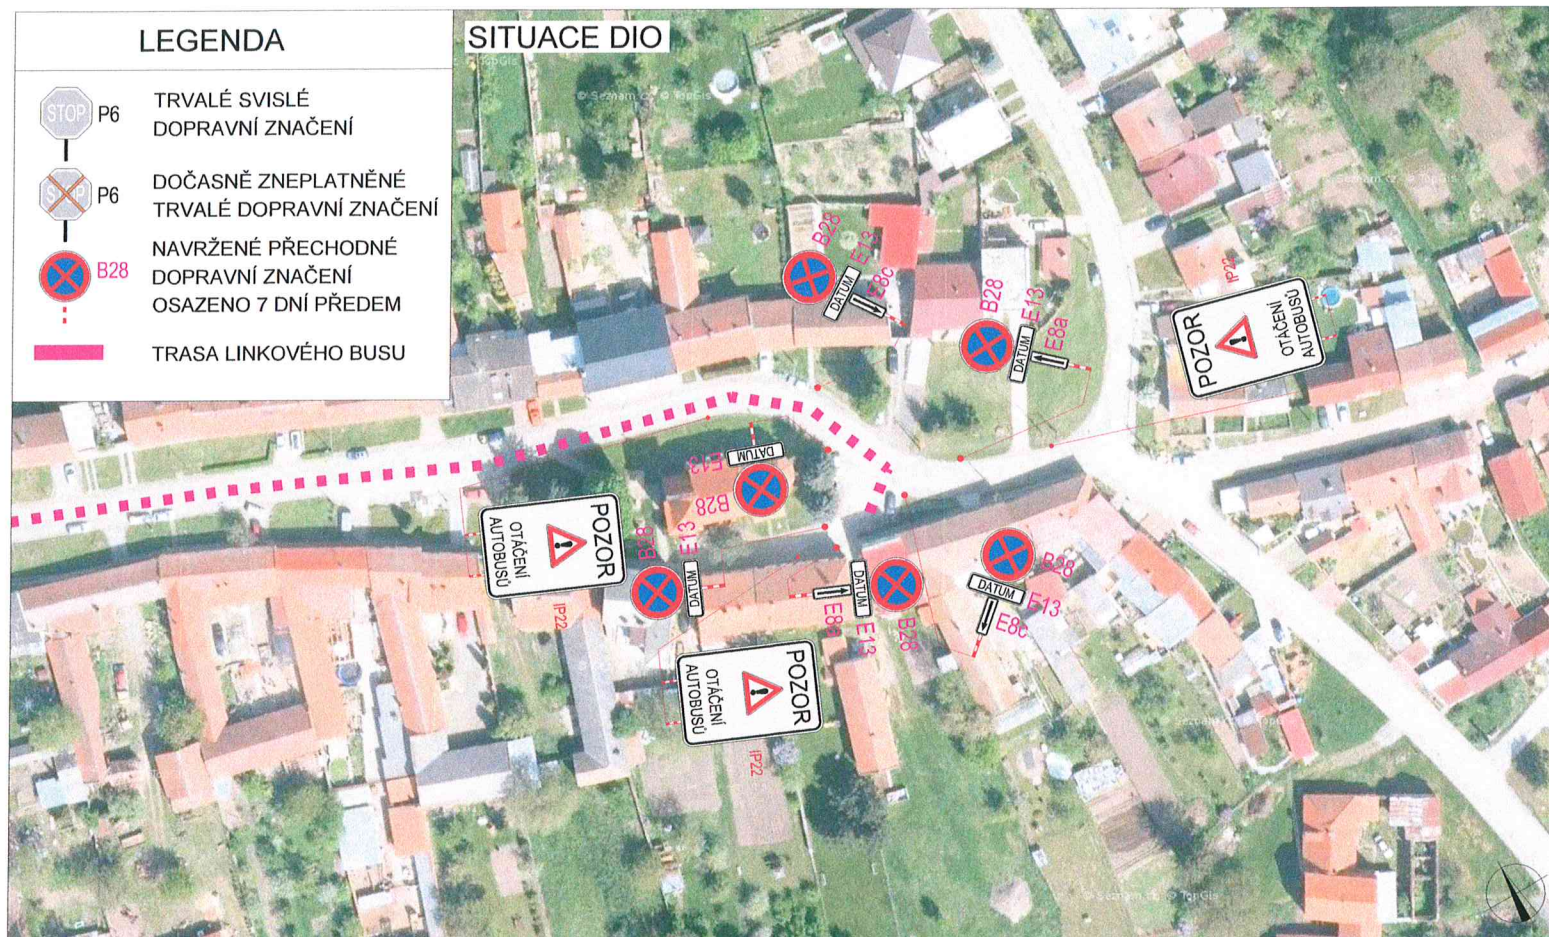

PLATNOST DOKUMENTACE

POLICIE ČESKÉ REPUBLIKY - KŘP JMK - DP

Č.j.: KRPB - / Č.j.- 2020 - 0600DI

§ 25 ZÁKONA Č. 13/1997 Sb.

§ 77 ZÁKONA Č. 361/2000 Sb.

PLATNOST TOHOTO VYJÁDRĚNÍ JE 1 ROK.

V dne

V dne

SITUACE ŠIRŠÍCH VZTAHŮ




ZODPOVĚDNÝ PROJEKTANT:	Jakub Humplík	
VYPRACOVAL:	Pavel Blažek	
KONTROLOVAL:	Tomáš Janíček	
NÁZEV STAVBY:	I/47 - Topolany - oprava povrchu, ETAPA 2a, b Trasa linkového busu	
OBSAH:	Situace dopravně-inženýrských opatření	
ČÍSLO ZAKÁZKY:	135/2019	
DATUM:	03 / 2020	
FORMÁT:	1x A4	
MĚŘÍTKO:	-	
ÚČEL:	RDS	

GEFAB 

GEFAB CS spol. s r.o.
Švédská 5, 620 00 Brno
<http://www.gefab.cz>

ČÍSLO PŘÍLOHY: **5**

SOUPRAVA:

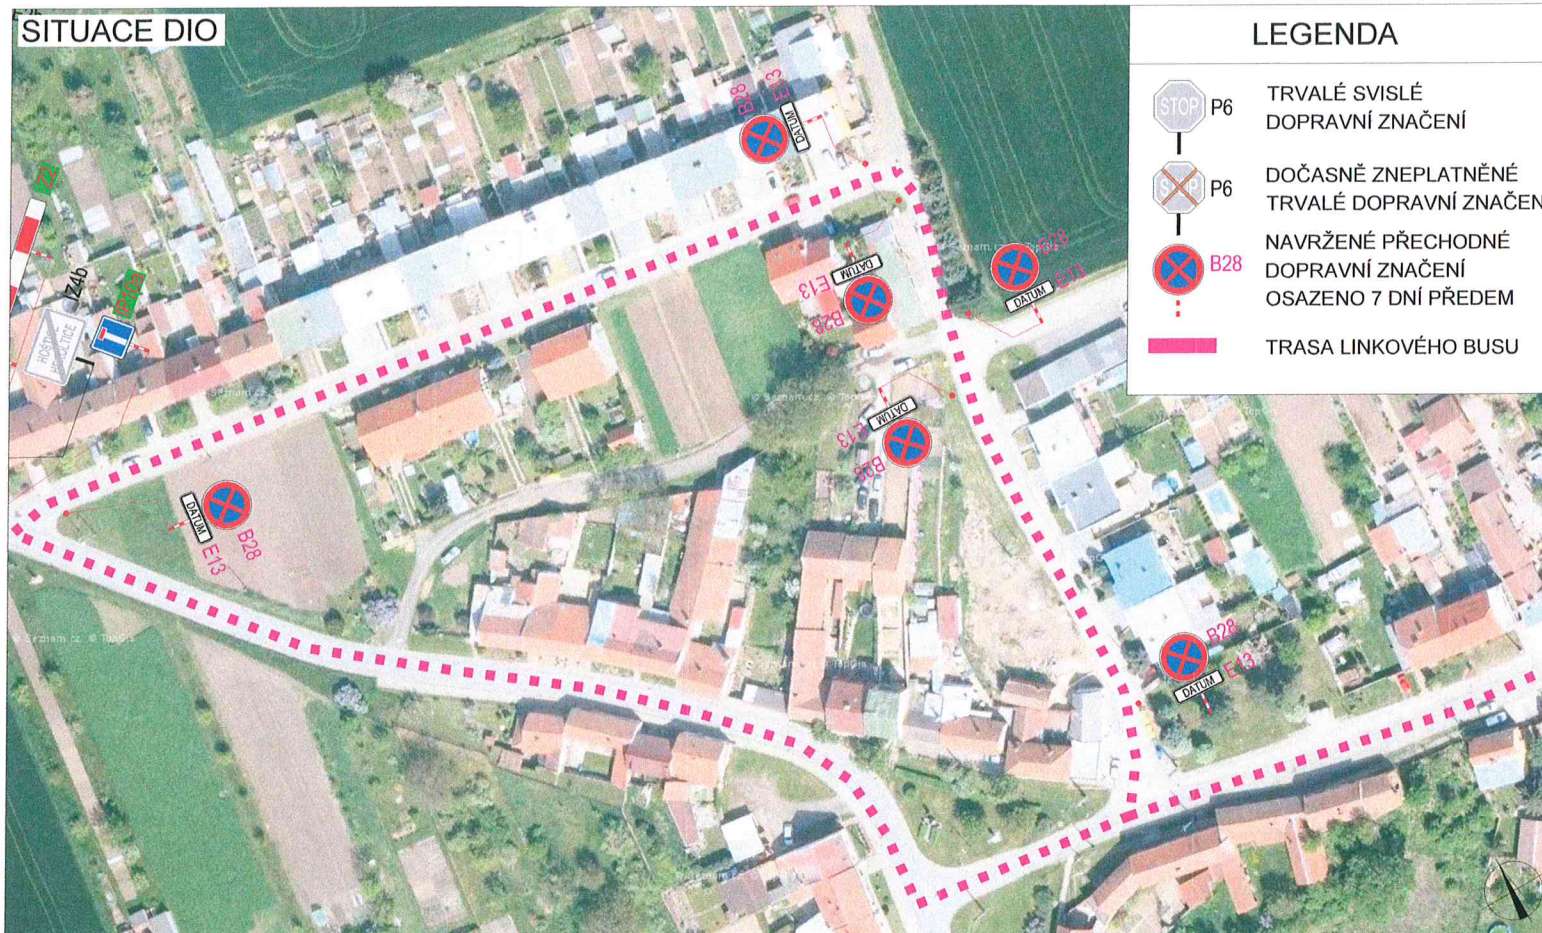

PLATNOST DOKUMENTACE

POLICIE ČESKÉ REPUBLIKY - KŘP JMK - DP

Č.j.: KRPB - / Č.j.- 2019 - 0600DI

§ 25 ZÁKONA Č. 13/1997 Sb.

§ 77 ZÁKONA Č. 361/2000 Sb.

PLATNOST TOHOTO VYJÁDRĚNÍ JE 1 ROK.

V dne

V dne



ZODPOVĚDNÝ PROJEKTANT:	Jakub Humplík	
VYPRACOVAL:	Pavel Blažek	
KONTROLOVAL:	Tomáš Janíček	
NÁZEV STAVBY:	I/47 - Topolany - oprava povrchu, ETAPA 1c, d Trasa linkového busu	
OBSAH:	Situace dopravně-inženýrských opatření	
ČÍSLO ZAKÁZKY:	135/2019	
DATUM:	03 / 2020	
FORMÁT:	1x A4	
MĚŘITKO:	-	
ÚČEL:	RDS	




GEFAB



GEFAB CS spol. s r.o.
Švédská 5, 620 00 Brno
<http://www.gefab.cz>

ČÍSLO PŘÍLOHY: SOUPRAVA:

4

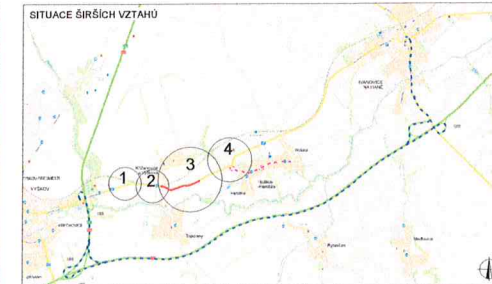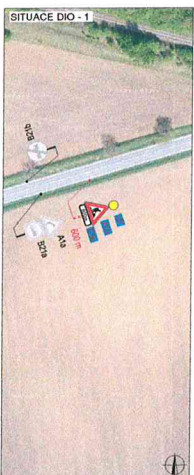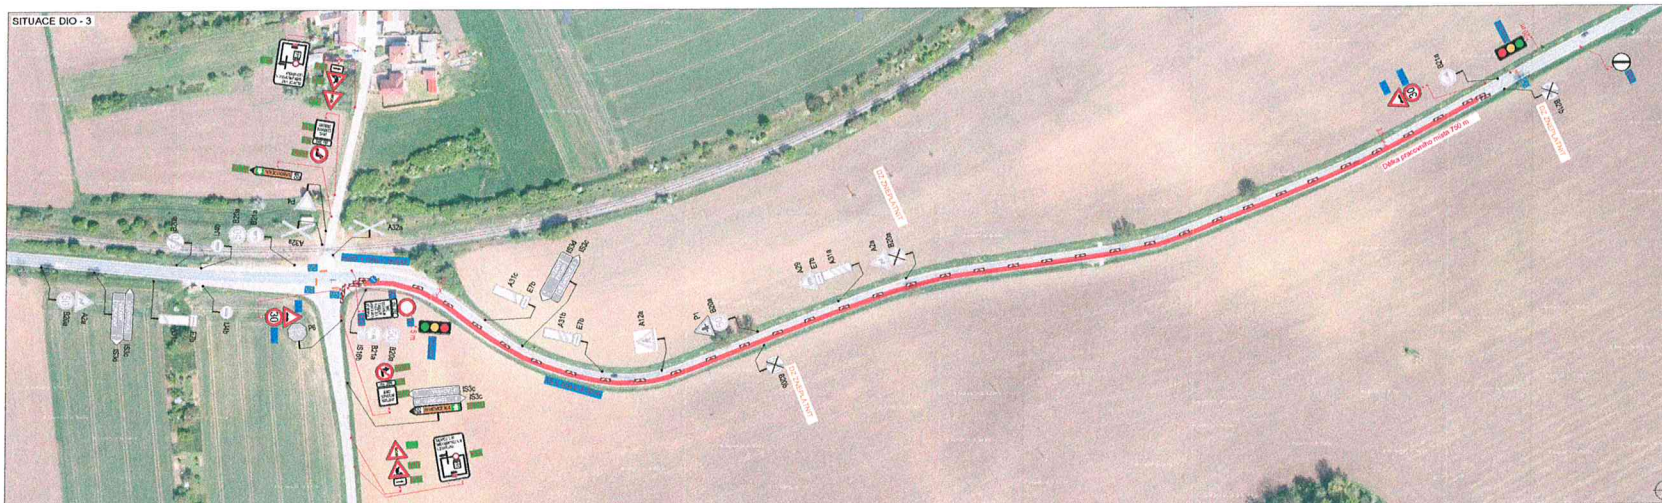




PLATNOST DOKUMENTACE		
POUKŘÍ ČESKÉ REPUBLIKY - KŘP JK - DP ČL. KRPB / ČL. 2020 - 06008 § 26 ZÁKONA Č. 128/1997 Sb. § 77 ZÁKONA Č. 361/2003 Sb.		
PLATNOST TOTOHO VYHODNĚNÍ JE 1 ROK. V dne	SOHLAŠENÍ S POZ. ŽUK. UZÁVÍRKOU A OBLUŽKOU TRASOU V dne	SOHLAŠENÍ S POZ. ŽUK. UZÁVÍRKOU A OBLUŽKOU TRASOU V dne
SOHLAŠENÍ S POZ. ŽUK. UZÁVÍRKOU A OBLUŽKOU TRASOU V dne	

LEGENDA	
- TRVÁLE SVISLÉ DOPRAVNÍ ZNAČENÍ - DOČASNÉ ZNĚKATNĚNÉ TRVÁLE DOPRAVNÍ ZNAČENÍ - NAVŘZENÉ PŘECHODNÉ DOPRAVNÍ ZNAČENÍ - STANOVUJE KÚ JK - NAVŘZENÉ PŘECHODNÉ DOPRAVNÍ ZNAČENÍ - STANOVUJE KÚ VÝŠKOV	- UZÁVŘENÝ ÚSEK - OBLUŽNÁ TRASA - NAVŘZENÉ PŘECHODNÉ DOPRAVNÍ ZNAČENÍ - OSÁZENÍ V PŘÍPADĚ ZMĚNY ÚROVNĚ VOZIDLOV
POZNÁMKA: VŠECHY TRVÁLE DOPRAVNÍ ZNAČENÍ, KTERÉ BUDE V KONFLIKTU S PŘECHODNÝMI DOPRAVNÍMI ZNAČENÍMI BUDE ZNĚKATNĚN.	

DOPORUČENÍ PROJEKTANT:	Jakub Humpál		
VYPRACOVAN:	Pavel Blažek		
KONTROLOVAN:	Tomáš Janíček		
NÁZEV STAVBY:	I/47 - Topolany - oprava povrchu, ETAPA 1a	ČÍSLO ZÁKAZY:	135/2019
	Topolany, okres Vyškov, Jihomoravský kraj	DATA:	3/2020
		FORMÁT:	B4 A4
OBJEKT:	Situace dopravně-inženýrských opatření	VEŠKOV:	-
		ČÍSLO PRŮJEDN:	RDS
		SOHLAŠENÍ:	1a



GEFAB CS spol. s r.o.
Sokolov 5, 620 00 Brno
http://www.gefab.cz

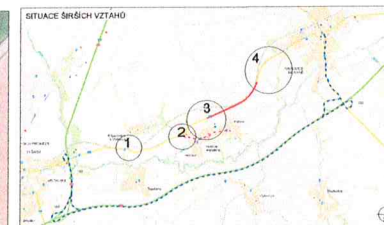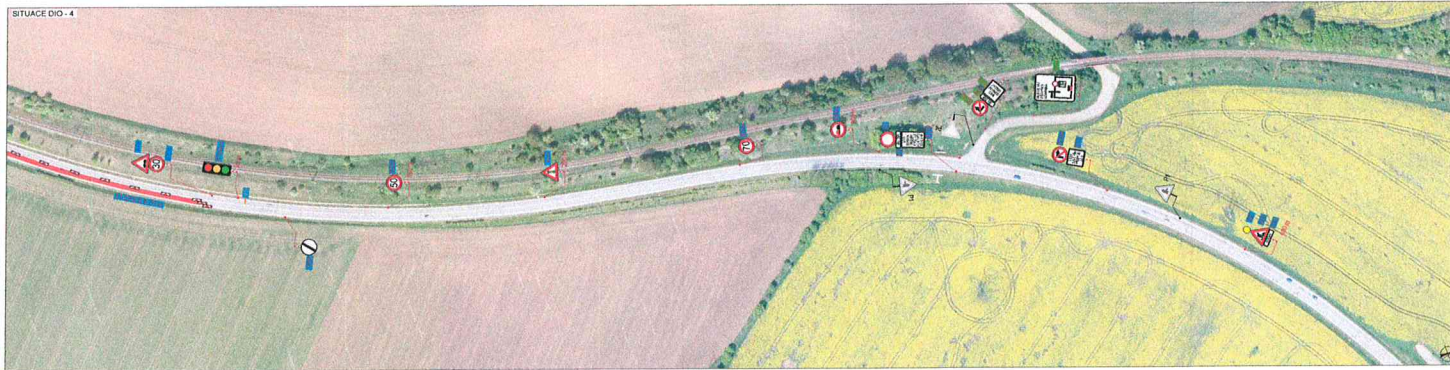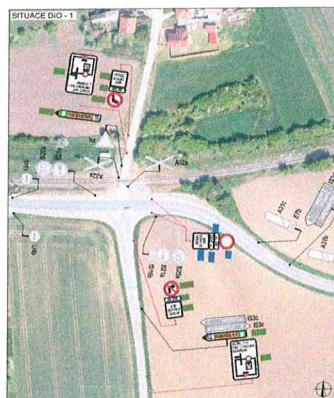[illegible]

LEGENDA


