
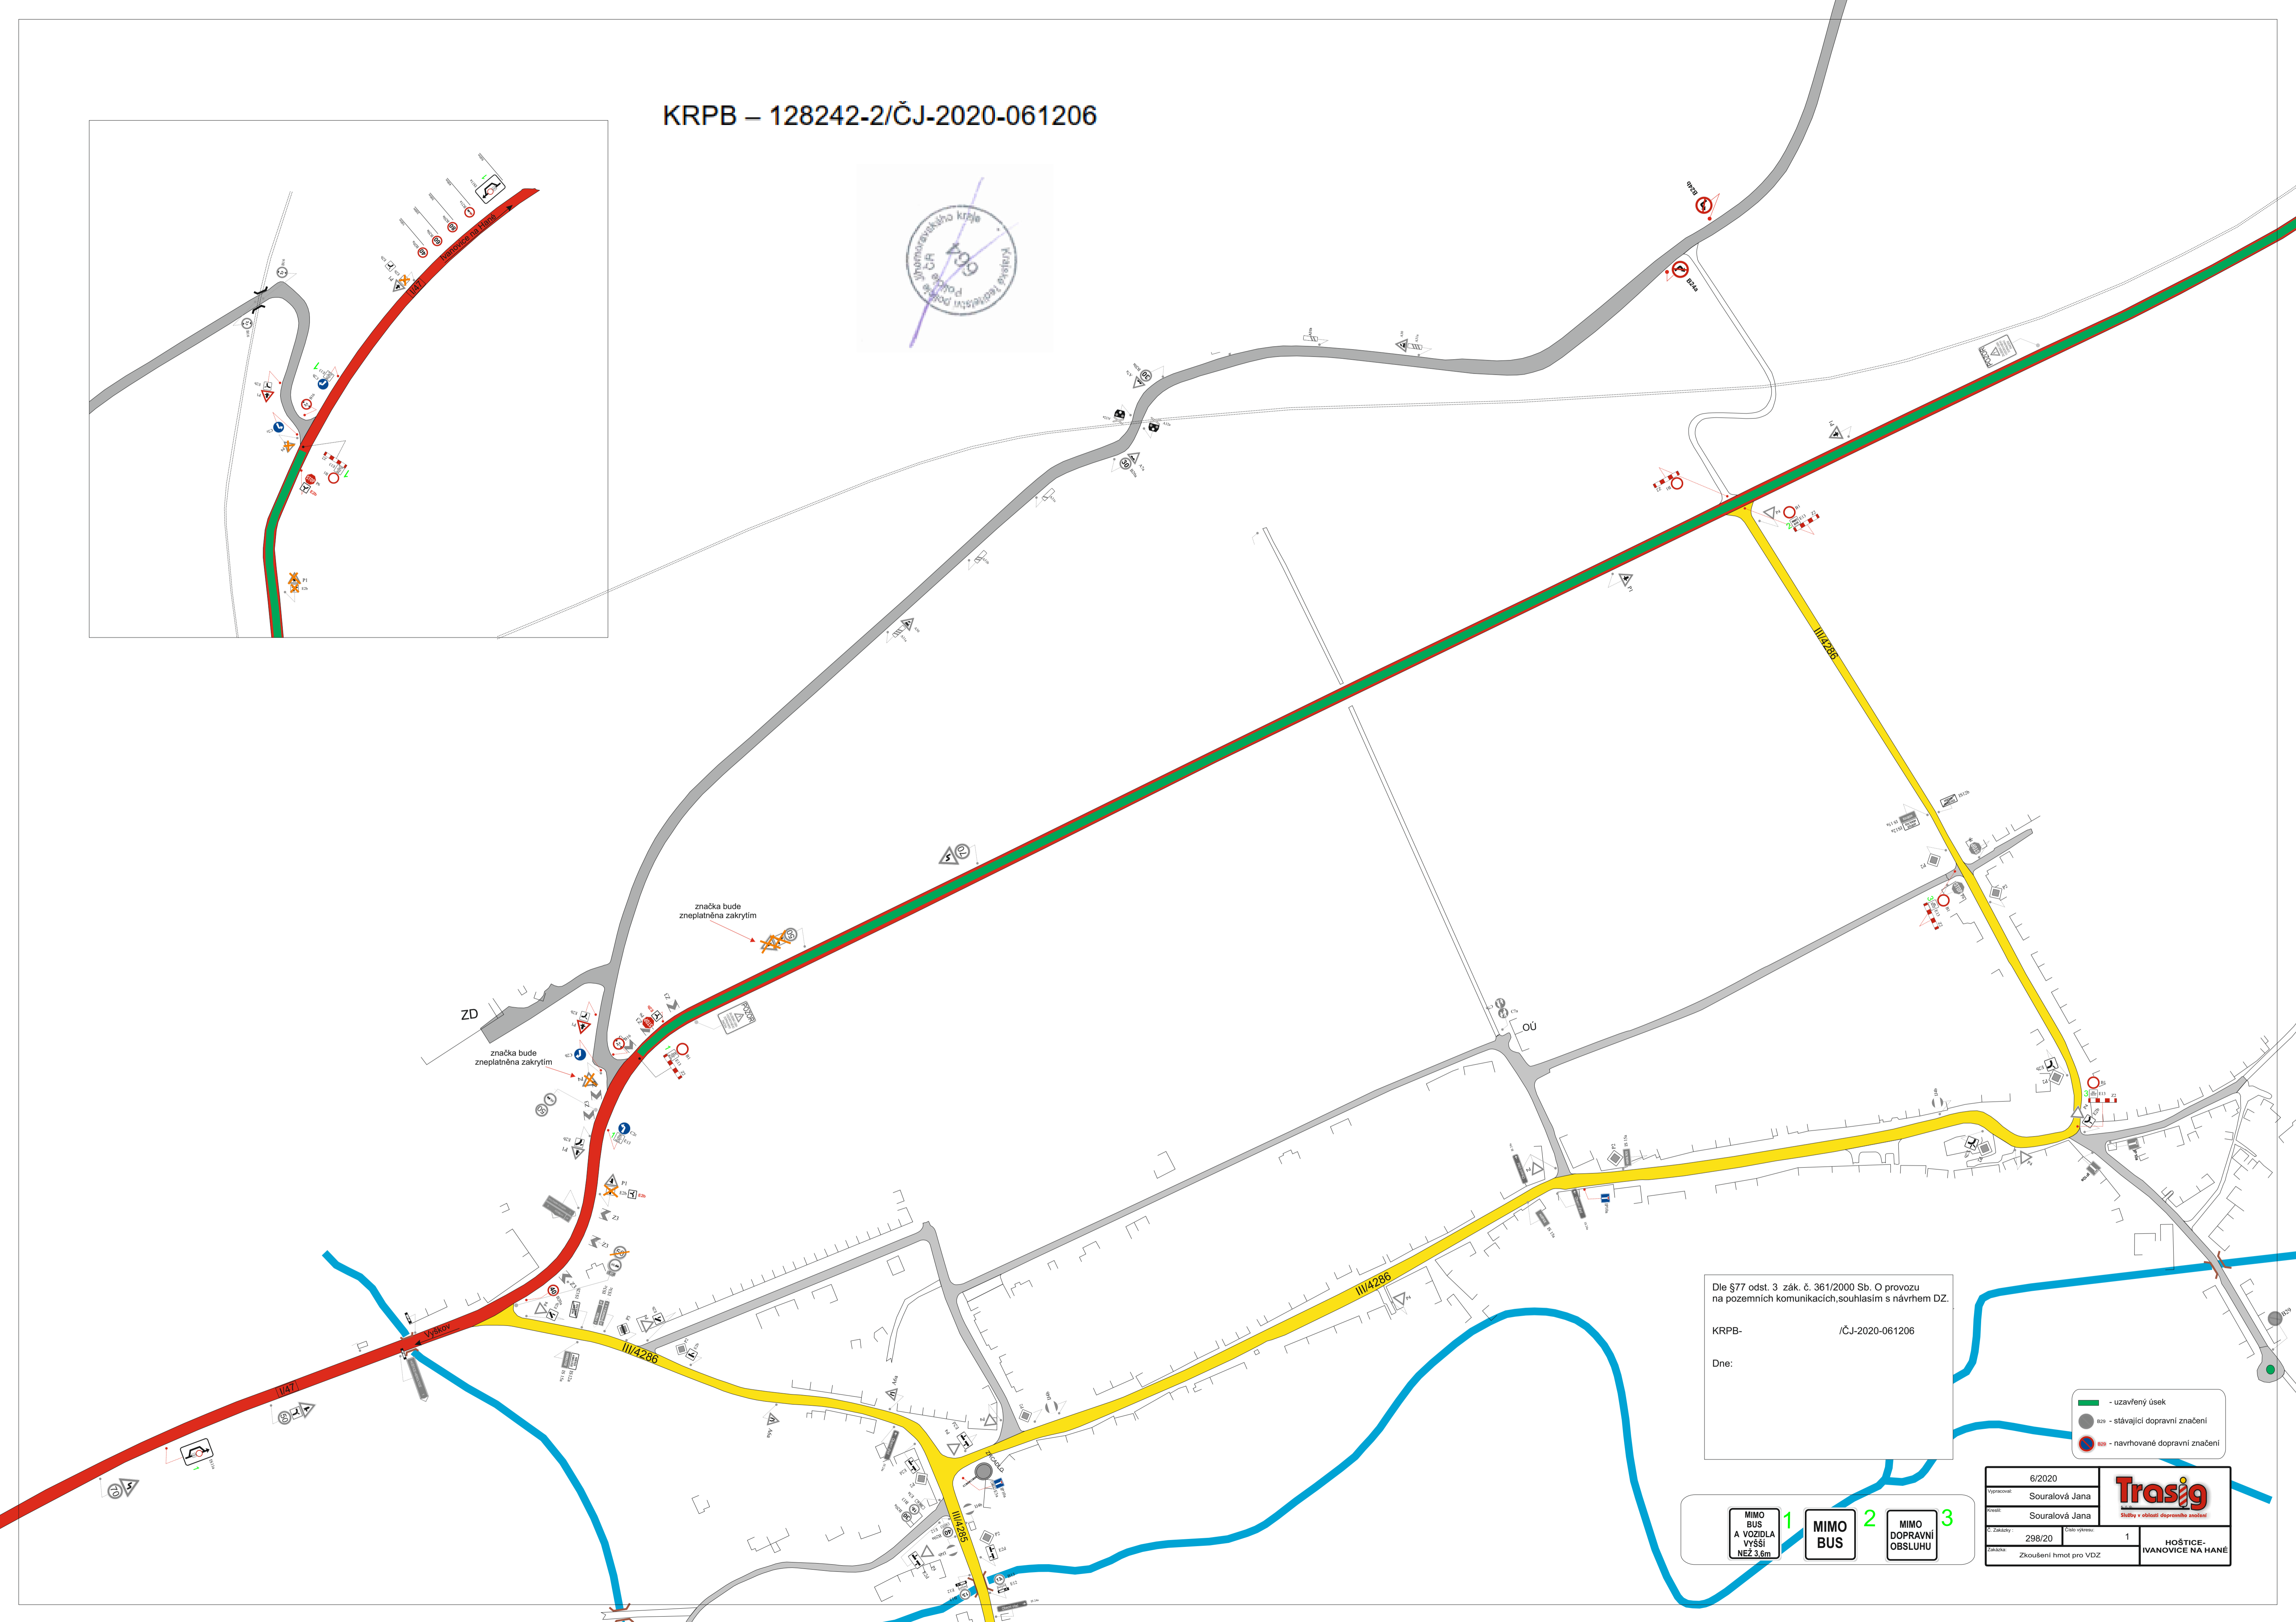
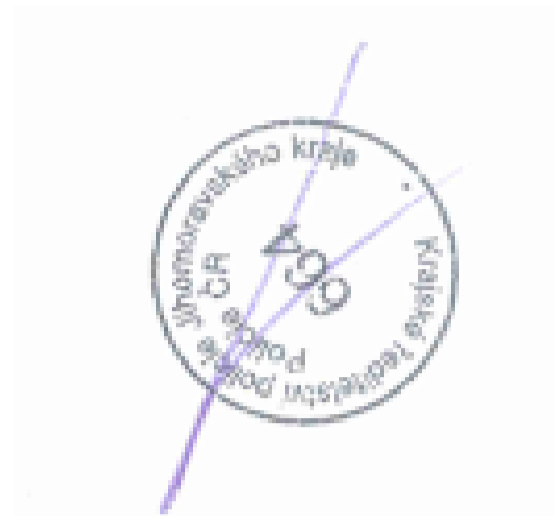


KRPB – 128242-2/ČJ-2020-061206

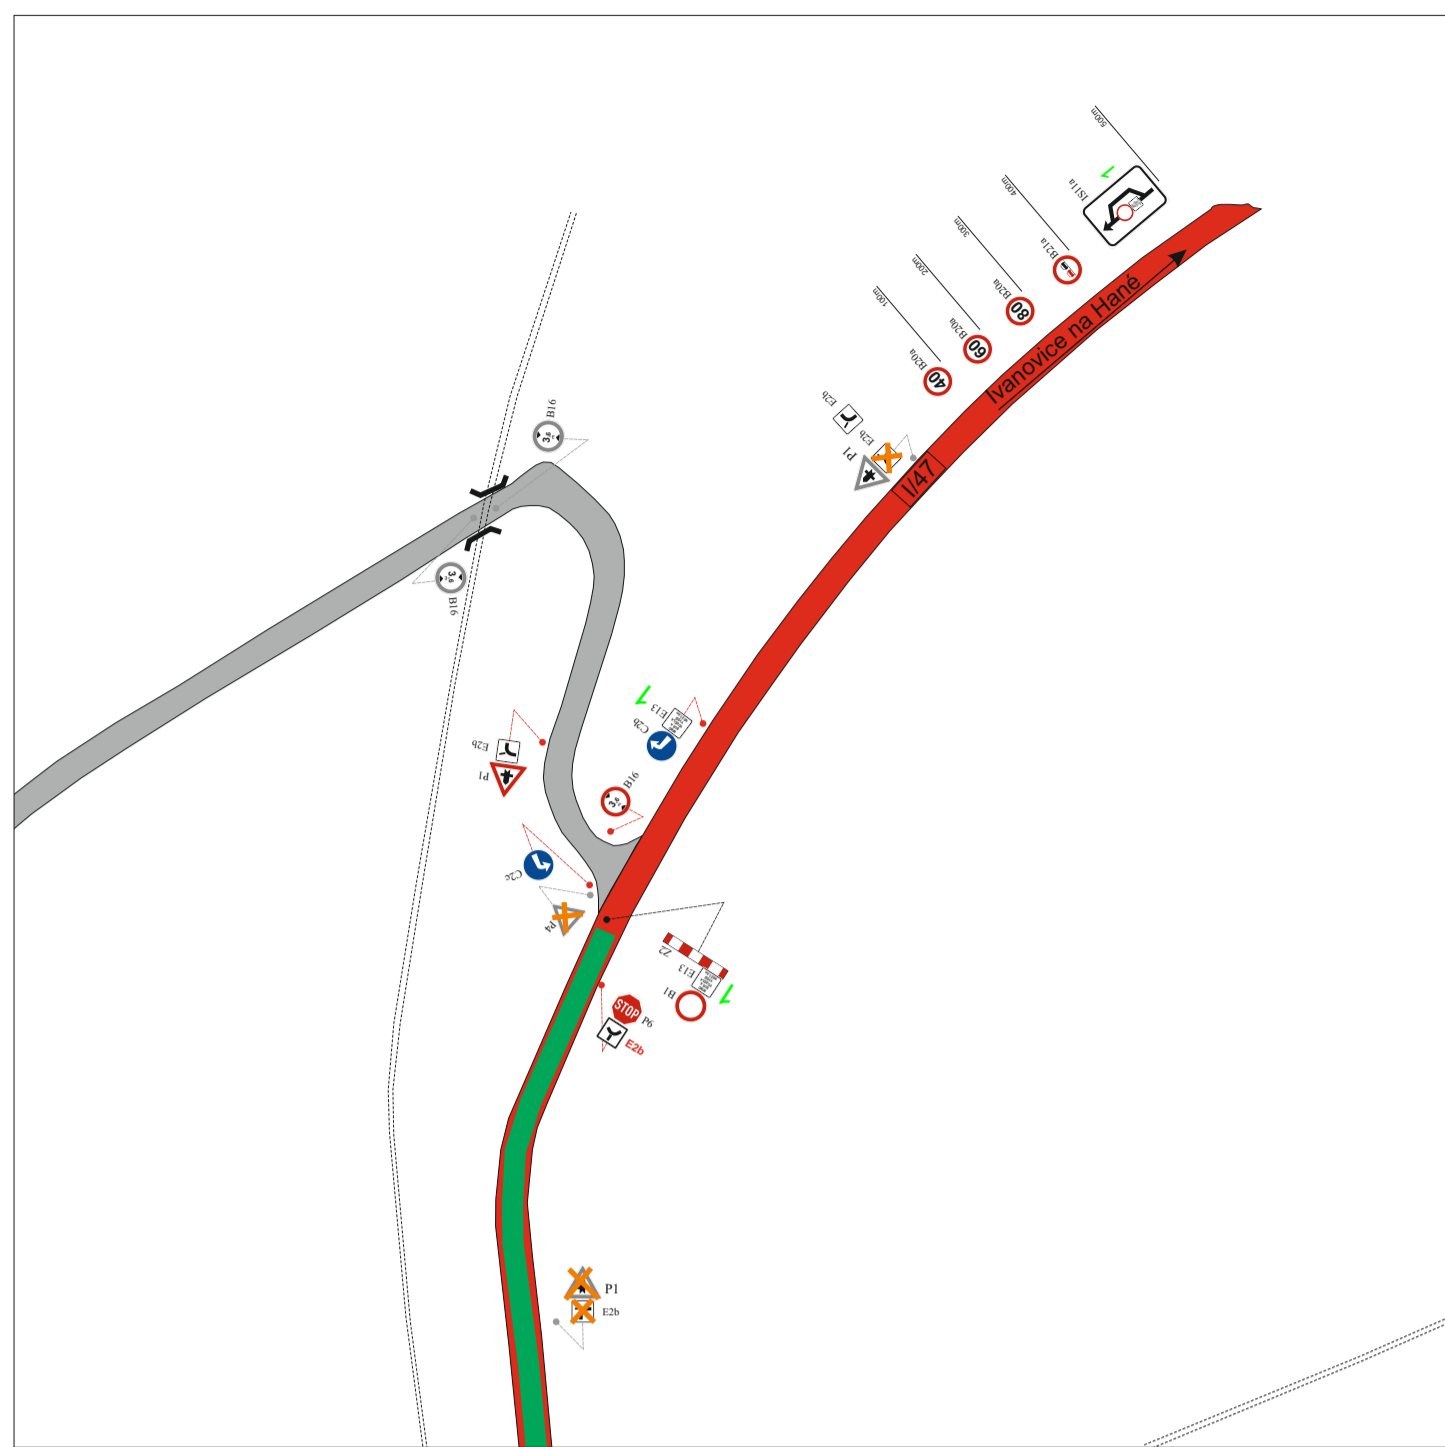

Dle §77 odst. 3 zák. č. 361/2000 Sb. O provozu na pozemních komunikacích, souhlasím s návrhem DZ.
 KRPB- /ČJ-2020-061206
 Dne:

- - uzavřený úsek
- - stávající dopravní značení
- - navrhované dopravní značení

MIMO BUS A VOZIDLA VYŠŠÍ VÝŠÍ NEŽ 3.6m 1
 MIMO BUS 2
 MIMO DOPRAVNÍ OBSLUHU 3

6/2020		Trasig <small>Služby v oblasti dopravního značení</small>
Vypracoval:	Souralová Jana	
Kreslil:	Souralová Jana	
Č. Zákazky	298/20	1
Zakázka:	Zkoušení hmot pro VDZ	HOŠTICE- IVANOVIC NA HANĚ