

LEGENDA:

| | |
|--|------------------------------|
| | HRANICE ŘEŠENÉHO ÚZEMÍ |
| | HRANICE KRAJINĚVÝCHOVY ÚZEMÍ |
| | HRANICE ZASTAVITELNÝCH ÚZEMÍ |
| | HRANICE ZASTAVITELNÝCH PLOCH |
| | HRANICE PLOCH PŘESTAVBY |
| | HRANICE PLOCH ZMĚN V KRAJINĚ |

PLOCHY S ROZDÍLNÝM ZPŮSOBEM VYUŽITÍ:

| Emblemat | Název |
|----------|---|
| | PLOCHY BYDLENÍ |
| | BR BYDLENÍ V RODINNÝCH DOMECH |
| | PLOCHY REKREACE |
| | RS SPORTOVNÍ |
| | PLOCHY OBČANSKÉHO VYBAVENÍ |
| | OX OBČANSKÉ VYBAVENÍ SMĚSNÉ |
| | OS ŠKOLSKÁ ZÁŘÍZENÍ |
| | OC CIRKOVNÍ ZÁŘÍZENÍ |
| | PLOCHY VEŘEJNÝCH PROSTRANSTVÍ |
| | PV VEŘEJNÁ PROSTRANSTVÍ |
| | PLOCHY ZELENĚ |
| | ZU ZELENĚ SÍDELNÍ |
| | ZN ZELENĚ HRBOVITÁ |
| | ZK ZELENĚ KRAJINNÁ |
| | PLOCHY DOPRAVNÍ INFRASTRUKTURY |
| | OP PROJEKČNÍ KOMUNIKACE |
| | OZ PLOCHY ZELENICE |
| | PLOCHY TECHNICKÉ INFRASTRUKTURY |
| | T TECHNICKÁ INFRASTRUKTURA |
| | PLOCHY VÝROBY A SKLADOVÁNÍ A SMĚSNÉ VÝROBNÍ |
| | VZ VÝROBA ZEMĚDĚLSKÁ |
| | VS PLOCHY SMĚSNÉ VÝROBNÍ |
| | PLOCHY VODNÍ A VODNĚHOSPODÁŘSKÉ |
| | W VODNÍ TOKY A NÁDRŽE |
| | OROVNĚ VODNÍ TOKY V OTEVŘENÉM KORYTĚ |
| | OROVNĚ VODNÍ TOKY ZATŘEBNĚNÉ |
| | PLOCHY ZEMĚDĚLSKÉ |
| | ZO OROVNĚ PŮDA |
| | ZS SADY, ZAHRADY, VINICE |
| | ZT TRVALE ZATRAVNĚNÉ PLOCHY |
| | PLOCHY LESNÍ |
| | LP PLOCHY LESNÍ |
| | PLOCHY PŘÍRODNÍ |
| | NP PLOCHY PŘÍRODNÍ |

ÚZEMNÍ REZERVY:

| | |
|--|--|
| | ROZ33 - ÚZEMNÍ REZERVA PRO VYSOKORYHOLOSTNÍ TRAT |
|--|--|


ÚZEMNÍ SYSTÉM EKOLOGICKÉ STABILITY:

| Funkční | K zařazení |
|---------|------------|
| | LMC |
| | LK |
| | LMC |
| | LK |

LOKÁLNÍ BIODIVERZITA
LOKÁLNÍ BIODIVERZITA
INTERAKČNÍ PRVKY

OCHRANA HODNOT:

| | |
|--|--------------------------|
| | PAMÁTKY MÍSTNÍHO VÝZNAMU |
| | BOUVĚLA ULIČNÍ FRONTY |

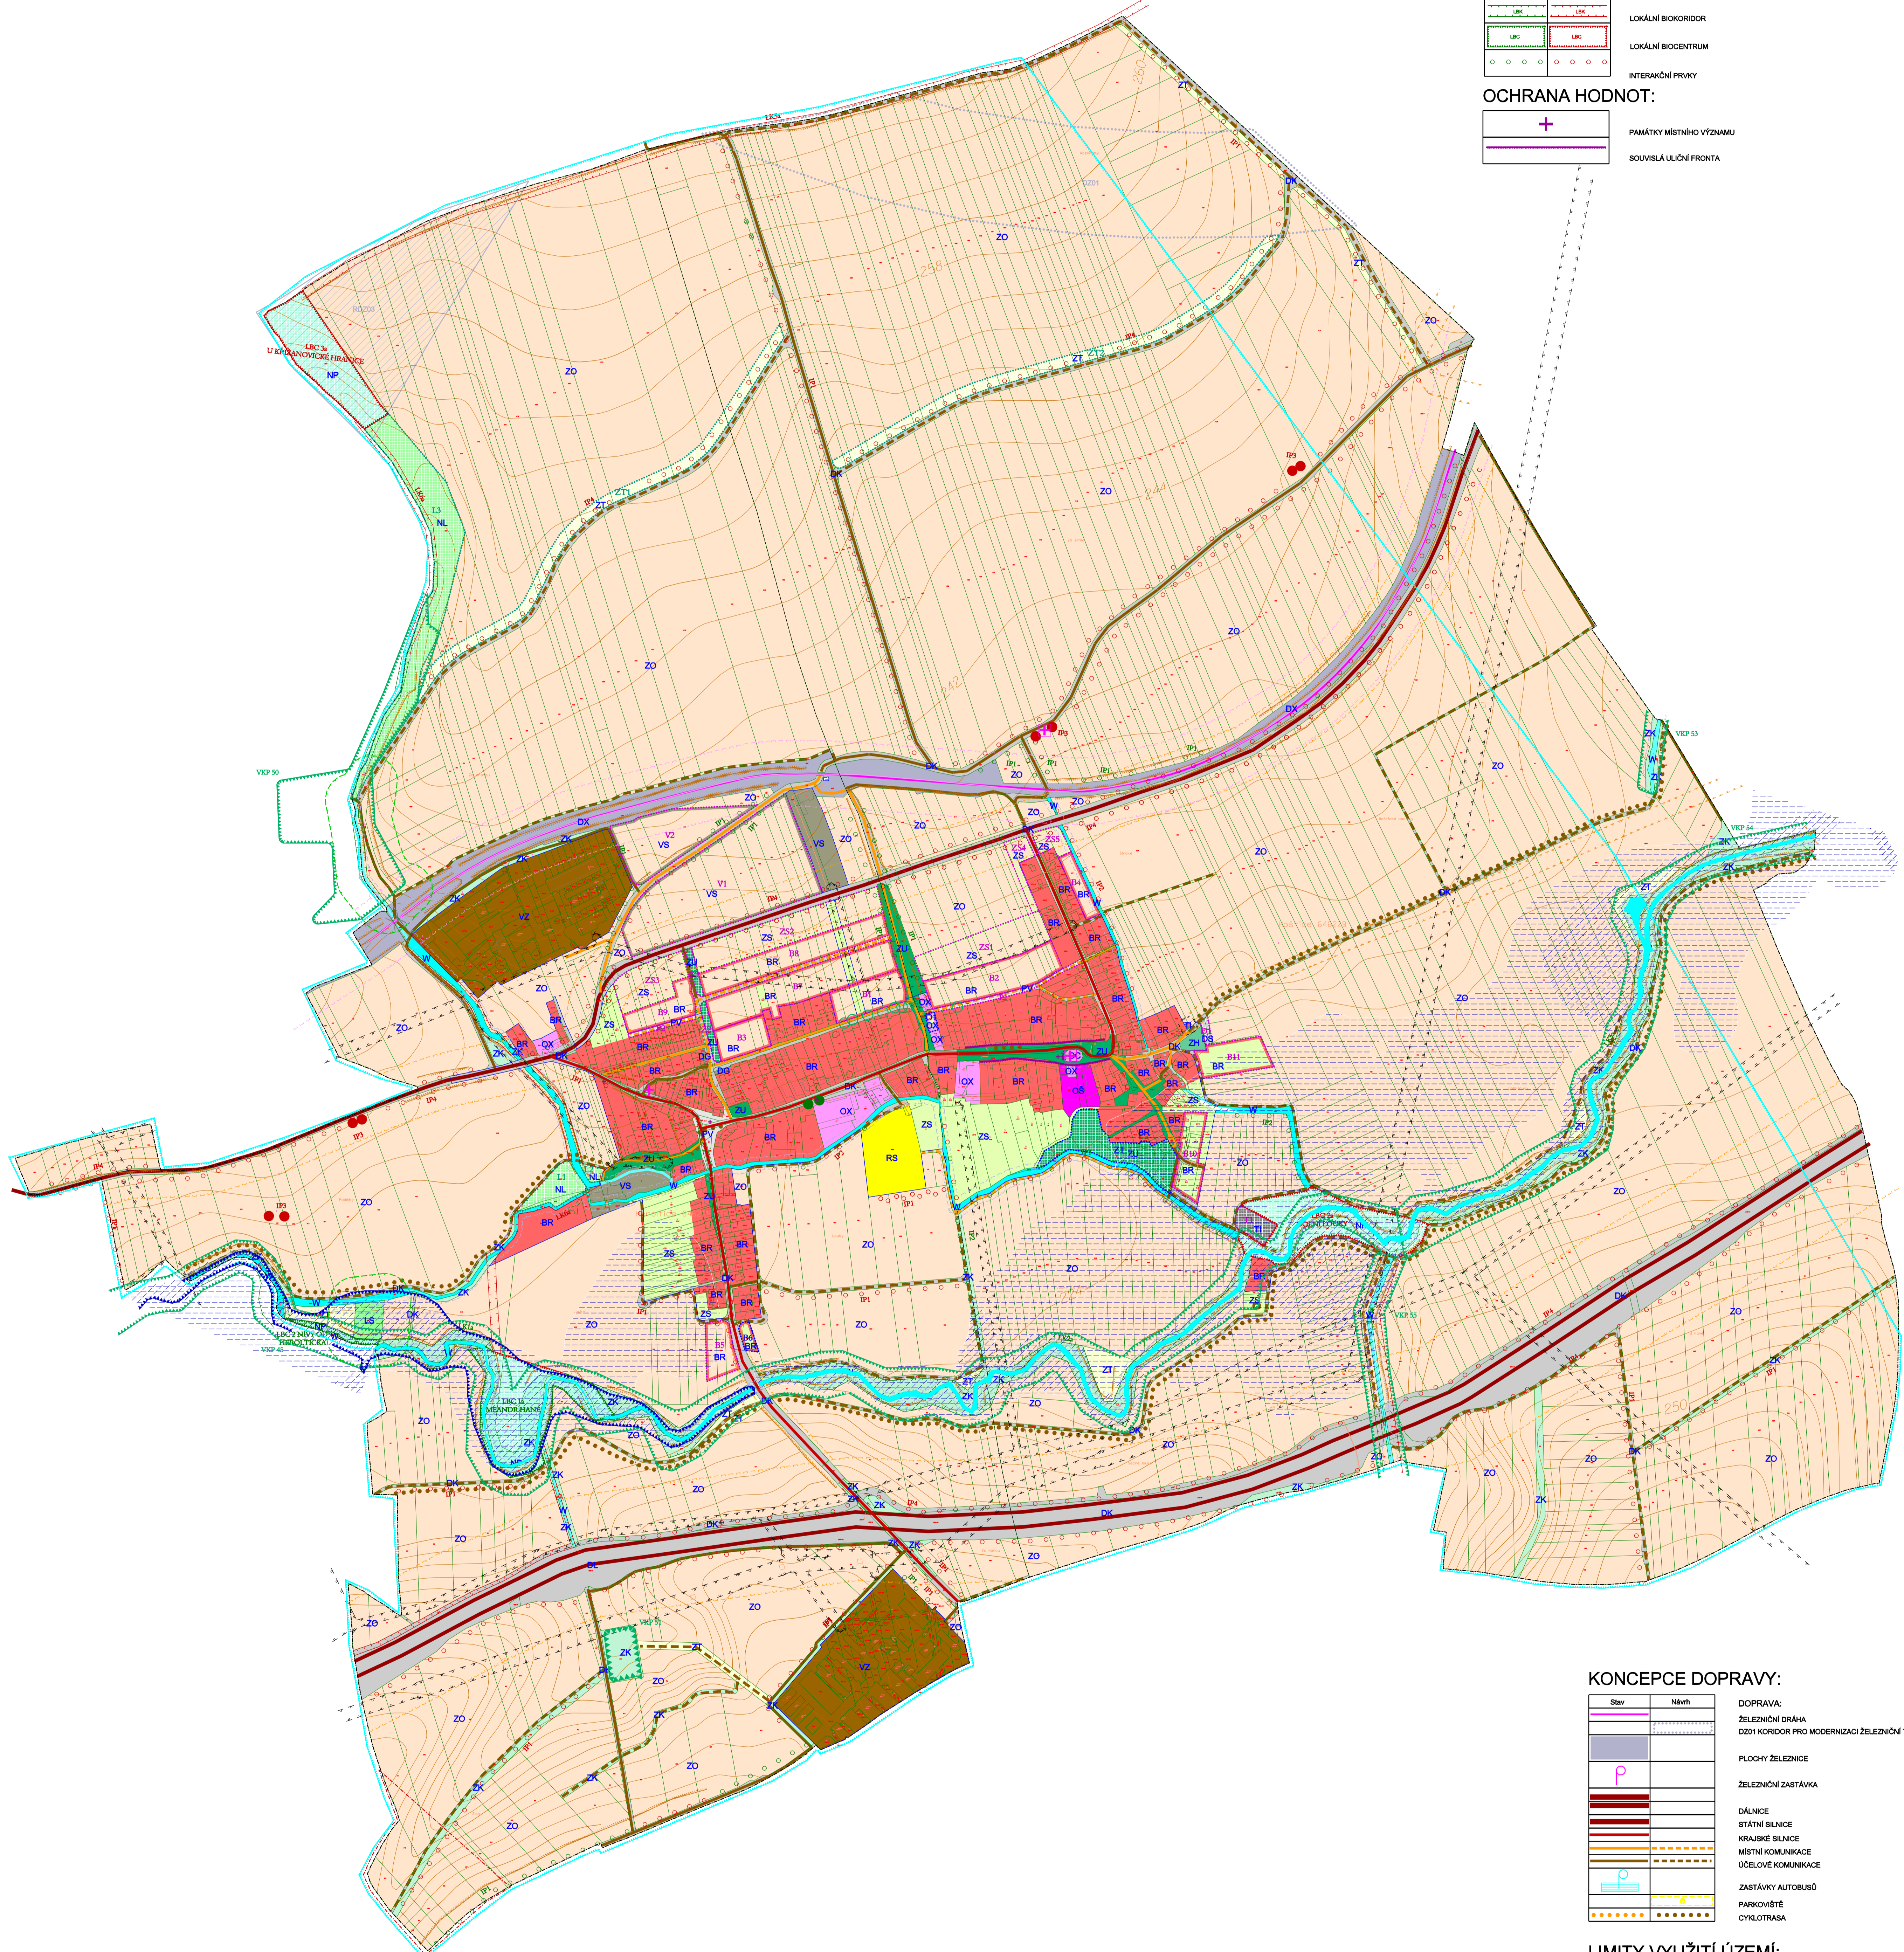

KONCEPCE DOPRAVY:

| Stav | Název |
|------|--|
| | DOPRAVA: ŽELEZNIČNÍ DRÁHA |
| | DZ1 KORIDOR PRO MODERNIZACI ŽELEZNIČNÍ TRATE |
| | PLOCHY ZELENICE |
| | ZELEZNIČNÍ ZASTÁVKA |
| | DÁLNIČNÍ |
| | STÁTNÍ SILNICE |
| | KRAJINĚ SILNICE |
| | MÍSTNÍ KOMUNIKACE |
| | ÚČELOVÉ KOMUNIKACE |
| | ZASTÁVKY AUTOBUSŮ |
| | PARKOVISTĚ |
| | CYKLOTRASA |

LIMITY VYUŽITÍ ÚZEMÍ:

| | |
|--|---|
| | OCHRANA PŘÍRODY A KRAJINY: |
| | LESY - VPP ZE ZÁKONA |
| | VODNÍ TOKY - VPP ZE ZÁKONA |
| | VZDALENOST 50 m OD OKRAJE LESA |
| | VÝZNAMNÝ KRAJINNÝ PRVEK REGISTROVANÝ |
| | PAMÁTNÝ STROM |
| | OCHRANA PAMÁTEK: |
| | NEMOVITÉ KULTURNÍ PAMÁTKY |
| | VODOPRÁVNÍ LIMITY: |
| | MANIPULAČNÍ PÁSMO VODNÍCH TOKŮ |
| | ZPŮSOBNÉ ÚZEMÍ |
| | AKTIVNÍ ZÓNA ZÁPRAVLOVÉHO ÚZEMÍ |
| | OSTATNÍ LIMITY A OCHRANNÁ PÁSMO: |
| | OCHRANNÉ PÁSMO DRÁHY |
| | SILNIČNÍ OCHRANNÁ PÁSMO |
| | OCHRANNÉ PÁSMO VN A VVN |
| | BEZPEČNOSTNÍ PÁSMO PLYNOVODU VTL |
| | OCHRANNÉ PÁSMO REGULAČNÍ STANICE PLYNU |
| | KORIDOR RR SMĚRNÝ - ŽÁLNĚVÉ ÚZEMÍ MINISTERSTVA OBRANY |
| | OROVNĚ VODNÍ TOKY - ŽÁLNĚVÉ ÚZEMÍ MINISTERSTVA OBRANY |
| | OROVNĚ VODNÍ TOKY - ŽÁLNĚVÉ ÚZEMÍ MINISTERSTVA OBRANY |
| | OROVNĚ VODNÍ TOKY - ŽÁLNĚVÉ ÚZEMÍ MINISTERSTVA OBRANY |

ÚZEMNÍ PLÁN HOŠTICE-HEROLTICE ODŮVODNĚNÍ

VÝKRES: KOORDINAČNÍ VÝKRES 1:5 000

POŘIZOVATEL: MĚSTSKÝ ÚŘAD VÝŠKOV

ZPRACOVATEL: STUDIO REGION, S.R.O. IČ: 276 81 921, ZELNÁ 104/13, 619 00 BRNO

VEDOUČÍ PROJEKTANT: ING. ARCH. MILOSLAV SOHR, Ph.D.

DATUM: ČERVENEC 2020

02