


SITUACE OBJÍZDNÝCH TRAS PRO MÍSTNÍ A LINKOVOU DOPRAVU

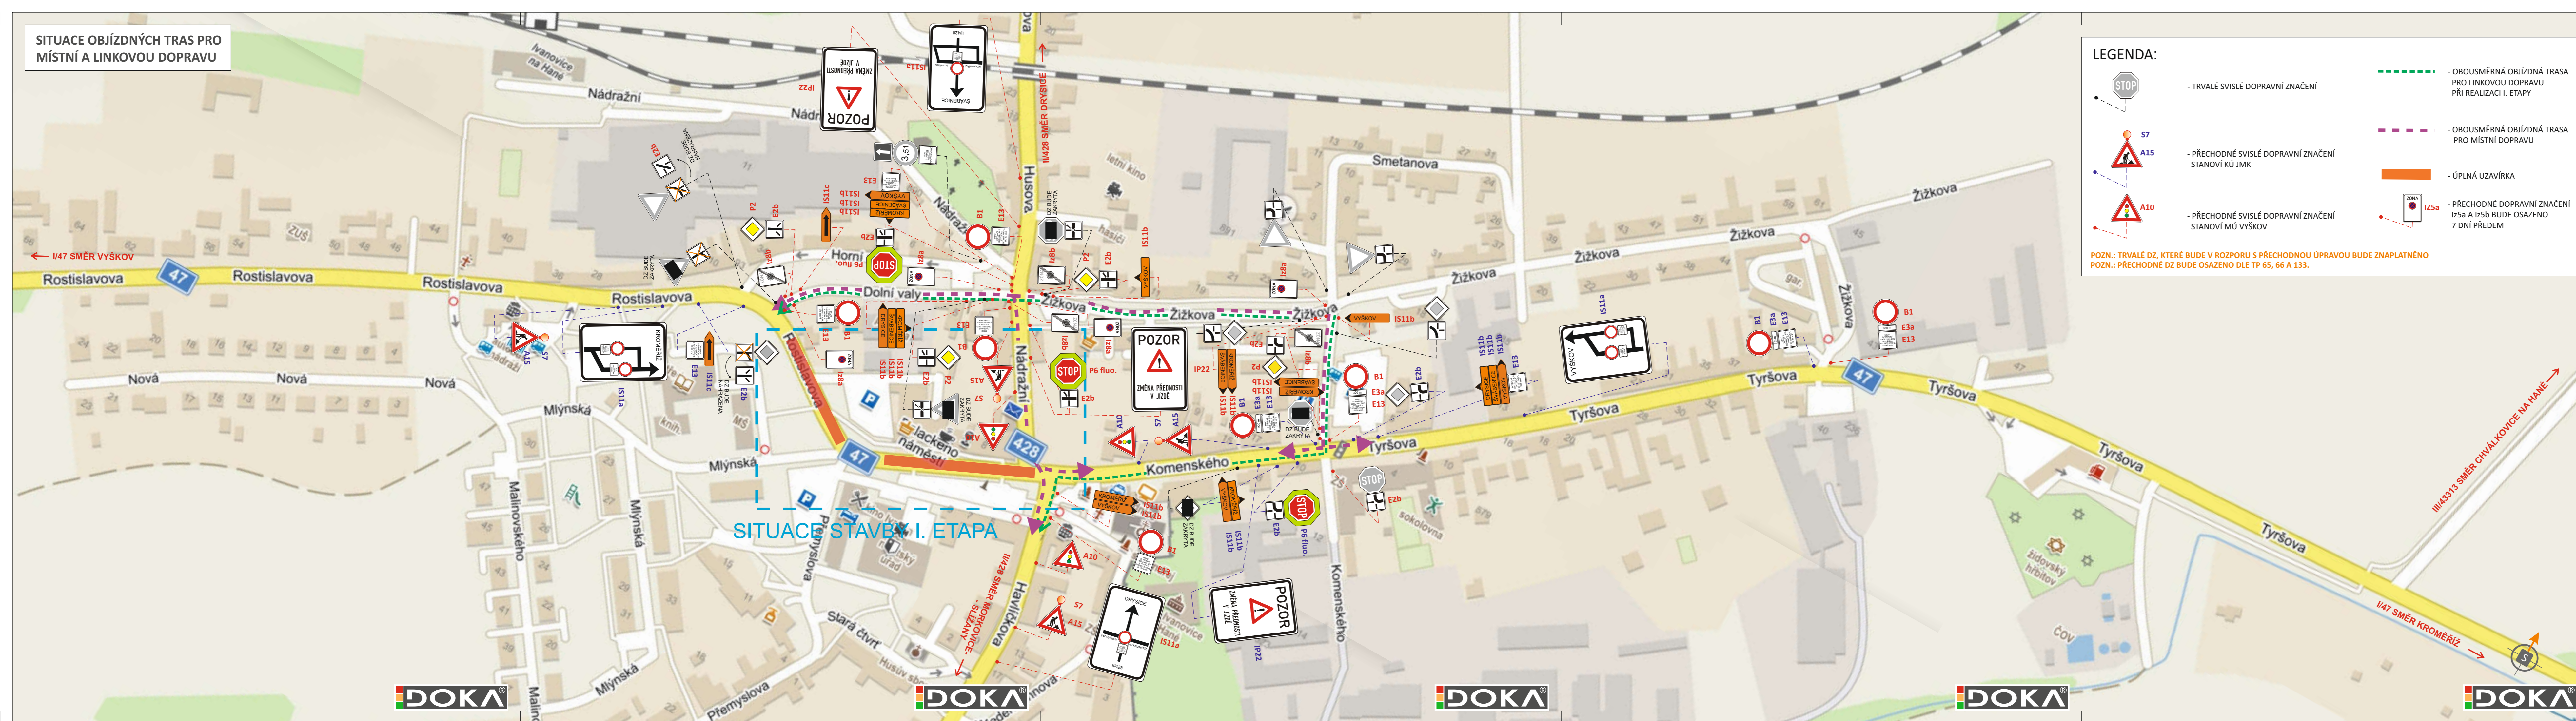

LEGENDA:

- TRVALÉ SVISLÉ DOPRAVNÍ ZNAČENÍ
- PŘECHODNÉ SVISLÉ DOPRAVNÍ ZNAČENÍ STANOVÍ KÚ JMK
- PŘECHODNÉ SVISLÉ DOPRAVNÍ ZNAČENÍ STANOVÍ MÚ VYŠKOV
- OBOUSMĚRNÁ OBJÍZDNÁ TRASA PRO LINKOVOU DOPRAVU PŘI REALIZACI I. ETAPY
- OBOUSMĚRNÁ OBJÍZDNÁ TRASA PRO MÍSTNÍ DOPRAVU
- ÚPLNÁ UZÁVÍRKA
- PŘECHODNÉ DOPRAVNÍ ZNAČENÍ IZ5a A IZ5b BUDE OSAZENO 7 DNÍ PŘEDEM

POZN.: TRVALÉ DZ, KTERÉ BUDE V ROZPORU S PŘECHODNOU ÚPRAVOU BUDE ZNAPLATNĚNO
 POZN.: PŘECHODNÉ DZ BUDE OSAZENO DLE TP 65, 66 A 133.



POTVRZENÍ PLATNOSTI DOKUMENTACE:

POLICIE ČESKÉ REPUBLIKY - DOPRAVNÍ INSPEKTORÁT VYŠKOV: _____ SÚS Jmk: _____

<ul style="list-style-type: none"> • Svislé dopravní značení • Vodorovné dopravní značení • Provizorní dopravní značení • Projektování dopravního značení <p><small>DOKA, s.r.o., provozovna: Na návsi 11/5, Holásky, 620 00 Brno, IČ: 63471752, DIČ: CZ63471752, e-mail: info@dokadz.cz, www.dokadz.cz, mob.: 603 881 905</small></p>																		
VEDOUČÍ PROJEKTANT	Aleš TEŠAŘ	<p><small>DOKA, s.r.o. Na návsi 11/5, Holásky, 620 00 Brno IČ: 63471752, DIČ: CZ63471752 e-mail: info@dokadz.cz www.dokadz.cz mob.: 603 881 905</small></p>																
ZODPOVĚDNÝ PROJEKTANT	Aleš TEŠAŘ																	
VYPRACOVAL	Jiří PEŠTA																	
KRESLIL	Jiří PEŠTA																	
KONTOLOVAL	Aleš TEŠAŘ	KÚ: IVANOVICE NA HANÉ																
KRAJ: JIHOHMORAVSKÝ	OKRES: VYŠKOV																	
STAVBA:																		
<p>I/47 Ivanovice Na Hané, průtah -oprava povrchů II. část</p>																		
NÁZEV VÝKRESU:	SITUACE PŘECHODNÉHO DOPRAVNÍHO ZNAČENÍ																	
		<table border="1"> <tr> <td>DATUM</td> <td>4/2021</td> </tr> <tr> <td>FORMÁT</td> <td>6x A4</td> </tr> <tr> <td>MĚŘÍTKO</td> <td>-----</td> </tr> <tr> <td>ÚČEL</td> <td>RDS</td> </tr> <tr> <td>ČÍS. ZAKÁZKY</td> <td>PDZ - 069</td> </tr> <tr> <td>ARCHIVNÍ ČÍS.</td> <td>2021 - 080</td> </tr> <tr> <td>ČÍS. SOUPRAVY</td> <td>ČÍS. PŘÍLOHY</td> </tr> <tr> <td></td> <td>III</td> </tr> </table>	DATUM	4/2021	FORMÁT	6x A4	MĚŘÍTKO	-----	ÚČEL	RDS	ČÍS. ZAKÁZKY	PDZ - 069	ARCHIVNÍ ČÍS.	2021 - 080	ČÍS. SOUPRAVY	ČÍS. PŘÍLOHY		III
DATUM	4/2021																	
FORMÁT	6x A4																	
MĚŘÍTKO	-----																	
ÚČEL	RDS																	
ČÍS. ZAKÁZKY	PDZ - 069																	
ARCHIVNÍ ČÍS.	2021 - 080																	
ČÍS. SOUPRAVY	ČÍS. PŘÍLOHY																	
	III																	