


SITUACE OBJÍZDNÝCH TRAS PRO MÍSTNÍ A LINKOVOU DOPRAVU

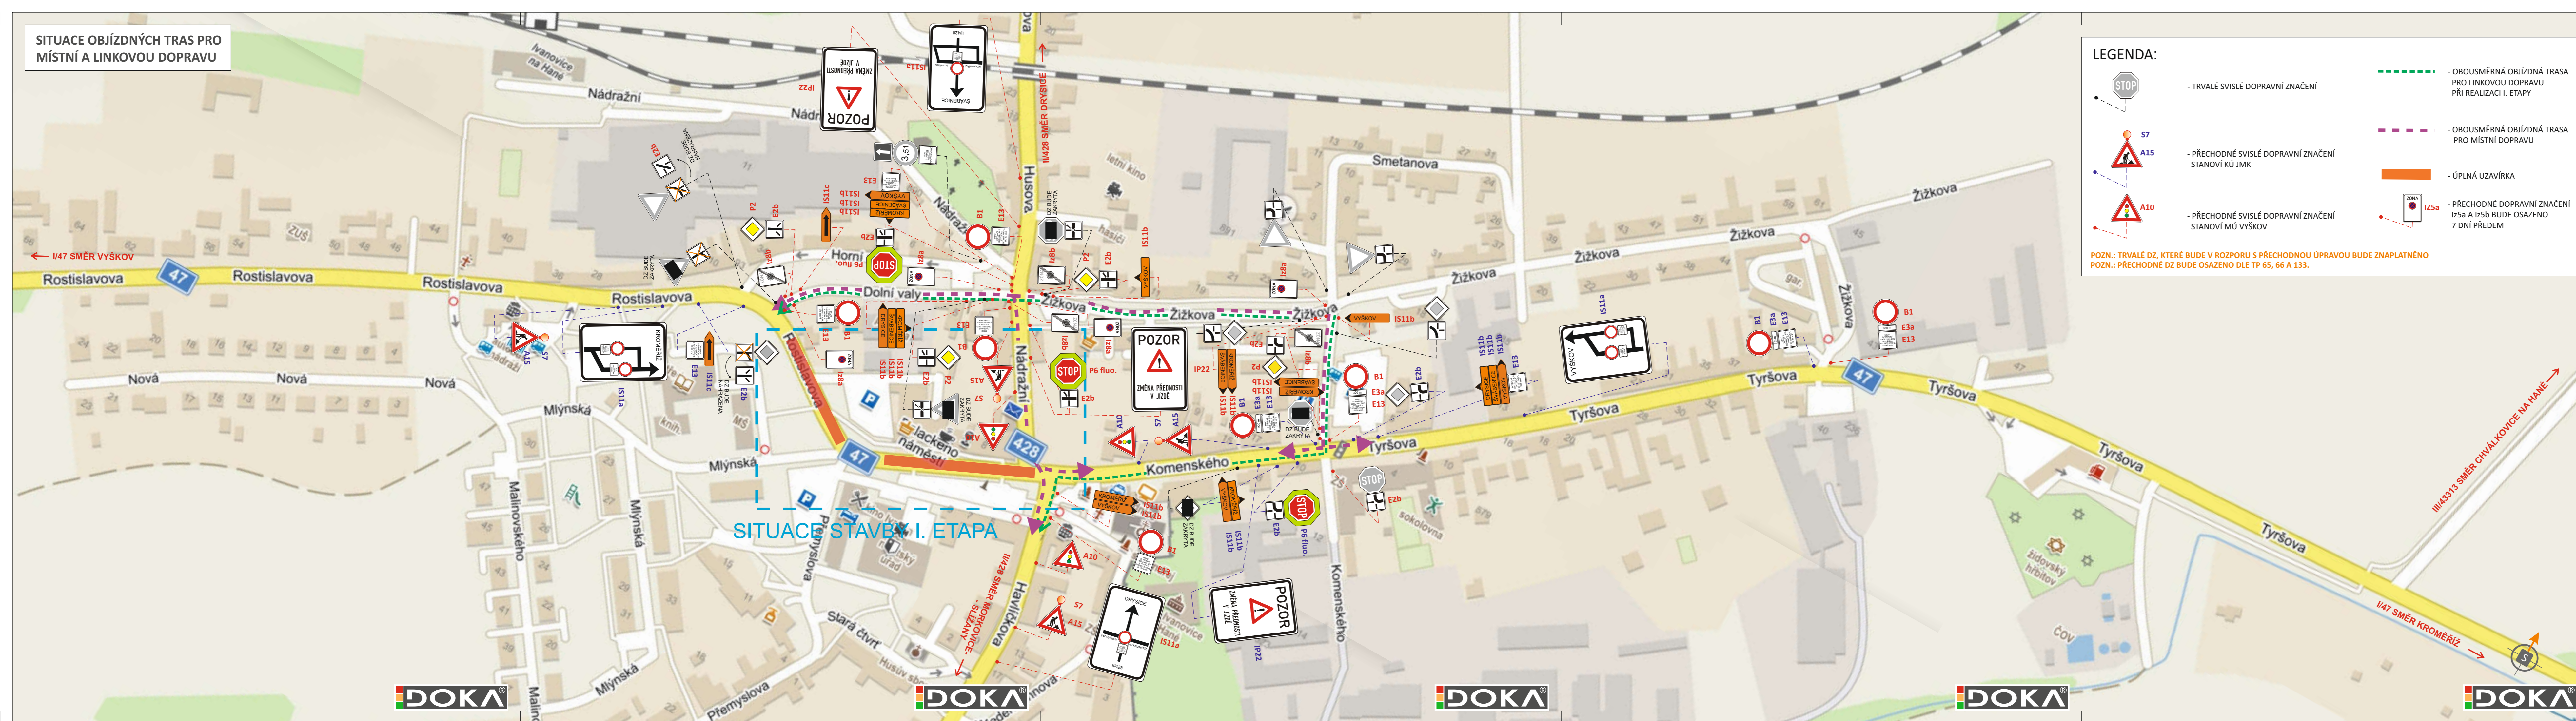

LEGENDA:

- TRVALÉ SVISLÉ DOPRAVNÍ ZNAČENÍ
- PŘECHODNÉ SVISLÉ DOPRAVNÍ ZNAČENÍ STANOVÍ KÚ JMK
- PŘECHODNÉ SVISLÉ DOPRAVNÍ ZNAČENÍ STANOVÍ MÚ VÝŠKOV
- PŘECHODNÉ DOPRAVNÍ ZNAČENÍ IZ5a A IZ5b BUDE OSAZENO 7 DŇÍ PŘEDEM
- OBOUSMĚRNÁ OBJÍZDNÁ TRASA PRO LINKOVOU DOPRAVU PŘI REALIZACI I. ETAPY
- OBOUSMĚRNÁ OBJÍZDNÁ TRASA PRO MÍSTNÍ DOPRAVU
- ÚPLNÁ UZÁVÍRKA

POZN.: TRVALÉ DZ, KTERÉ BUDE V ROZPORU S PŘECHODNOU ÚPRAVOU BUDE ZNAPLATNĚNO
 POZN.: PŘECHODNÉ DZ BUDE OSAZENO DLE TP 65, 66 A 133.



POTVRZENÍ PLATNOSTI DOKUMENTACE:

POLICIE ČESKÉ REPUBLIKY - DOPRAVNÍ INSPEKTORÁT VYŠKOV: _____ SÚS Jmk: _____

<ul style="list-style-type: none"> • Svislé dopravní značení • Vodorovné dopravní značení • Provizorní dopravní značení • Projektování dopravního značení <p><small>DOKA, s.r.o., provozovna: Na návsi 11/5, Holásky, 620 00 Brno, IČ: 63471752, DIČ: CZ63471752, e-mail: info@dokadz.cz, www.dokadz.cz, mob.: 603 881 905</small></p>																			
VEDOUČÍ PROJEKTANT	Aleš TESAŘ		<p><small>DOKA, s.r.o. Na návsi 11/5, Holásky, 620 00 Brno IČ: 63471752, DIČ: CZ63471752 e-mail: info@dokadz.cz www.dokadz.cz mob.: 603 881 905</small></p>																
ZODPOVĚDNÝ PROJEKTANT	Aleš TESAŘ																		
VYPRACOVAL	Jiří PEŠTA																		
KRESLIL	Jiří PEŠTA																		
KONTOLOVAL	Aleš TESAŘ																		
KRAJ: JIHOMORAVSKÝ	OKRES: VYŠKOV			KÚ: IVANOVICE NA HANÉ															
STAVBA:	I/47 Ivanovice Na Hané, průtah -oprava povrchů II. část		<table border="1"> <tr><td>DATUM</td><td>4/2021</td></tr> <tr><td>FORMÁT</td><td>6x A4</td></tr> <tr><td>MĚŘÍTKO</td><td>-----</td></tr> <tr><td>ÚČEL</td><td>RDS</td></tr> <tr><td>ČÍS. ZAKÁZKY</td><td>PDZ - 069</td></tr> <tr><td>ARCHIVNÍ ČÍS.</td><td>2021 - 080</td></tr> <tr><td>ČÍS. SOUPRAVY</td><td>ČÍS. PŘÍLOHY</td></tr> <tr><td></td><td>III</td></tr> </table>	DATUM	4/2021	FORMÁT	6x A4	MĚŘÍTKO	-----	ÚČEL	RDS	ČÍS. ZAKÁZKY	PDZ - 069	ARCHIVNÍ ČÍS.	2021 - 080	ČÍS. SOUPRAVY	ČÍS. PŘÍLOHY		III
DATUM	4/2021																		
FORMÁT	6x A4																		
MĚŘÍTKO	-----																		
ÚČEL	RDS																		
ČÍS. ZAKÁZKY	PDZ - 069																		
ARCHIVNÍ ČÍS.	2021 - 080																		
ČÍS. SOUPRAVY	ČÍS. PŘÍLOHY																		
	III																		
NÁZEV VÝKRESU:	SITUACE PŘECHODNÉHO DOPRAVNÍHO ZNAČENÍ																		