


**LEGENDA:**

	HRANICE ŘEŠENÉHO ÚZEMÍ
	HRANICE KATASTRÁLNÍCH ÚZEMÍ OBCE
	HRANICE ZASTAVĚNÉHO ÚZEMÍ OBCE
	HRANICE ZASTAVITELNÝCH PLOCH
	HRANICE PLOCH PŘESTAVBY
	HRANICE PLOCH ZMĚN V KRAJINĚ
	ELEKTRICKÁ ENERGIJE :
	VEDENÍ VELMÍ VYSOKÉHO NAPĚTÍ
	TELES KONEKČNÍ PRO REKONSTRUKCI A ZDOUJENÍ VEDENÍ VELMÍ VYSOKÉHO NAPĚTÍ
	VEDENÍ VYSOKÉHO NAPĚTÍ 22 kV
	VEDENÍ VYSOKÉHO NAPĚTÍ 22 kV - OBJEKTY NAVRŽENÉ K DEMONTÁŽI
	TRAFOSTANICE
	TELEKOMUNIKACE:
	TELEKOMUNIKAČNÍ KABELY
	PLYN
	PLYNOVOD VYSOKOTLAKÝ (VTL)
	PLYNOVOD STŘEDTLAKÝ (STL)
	REGULAČNÍ STANICE VTL/STL

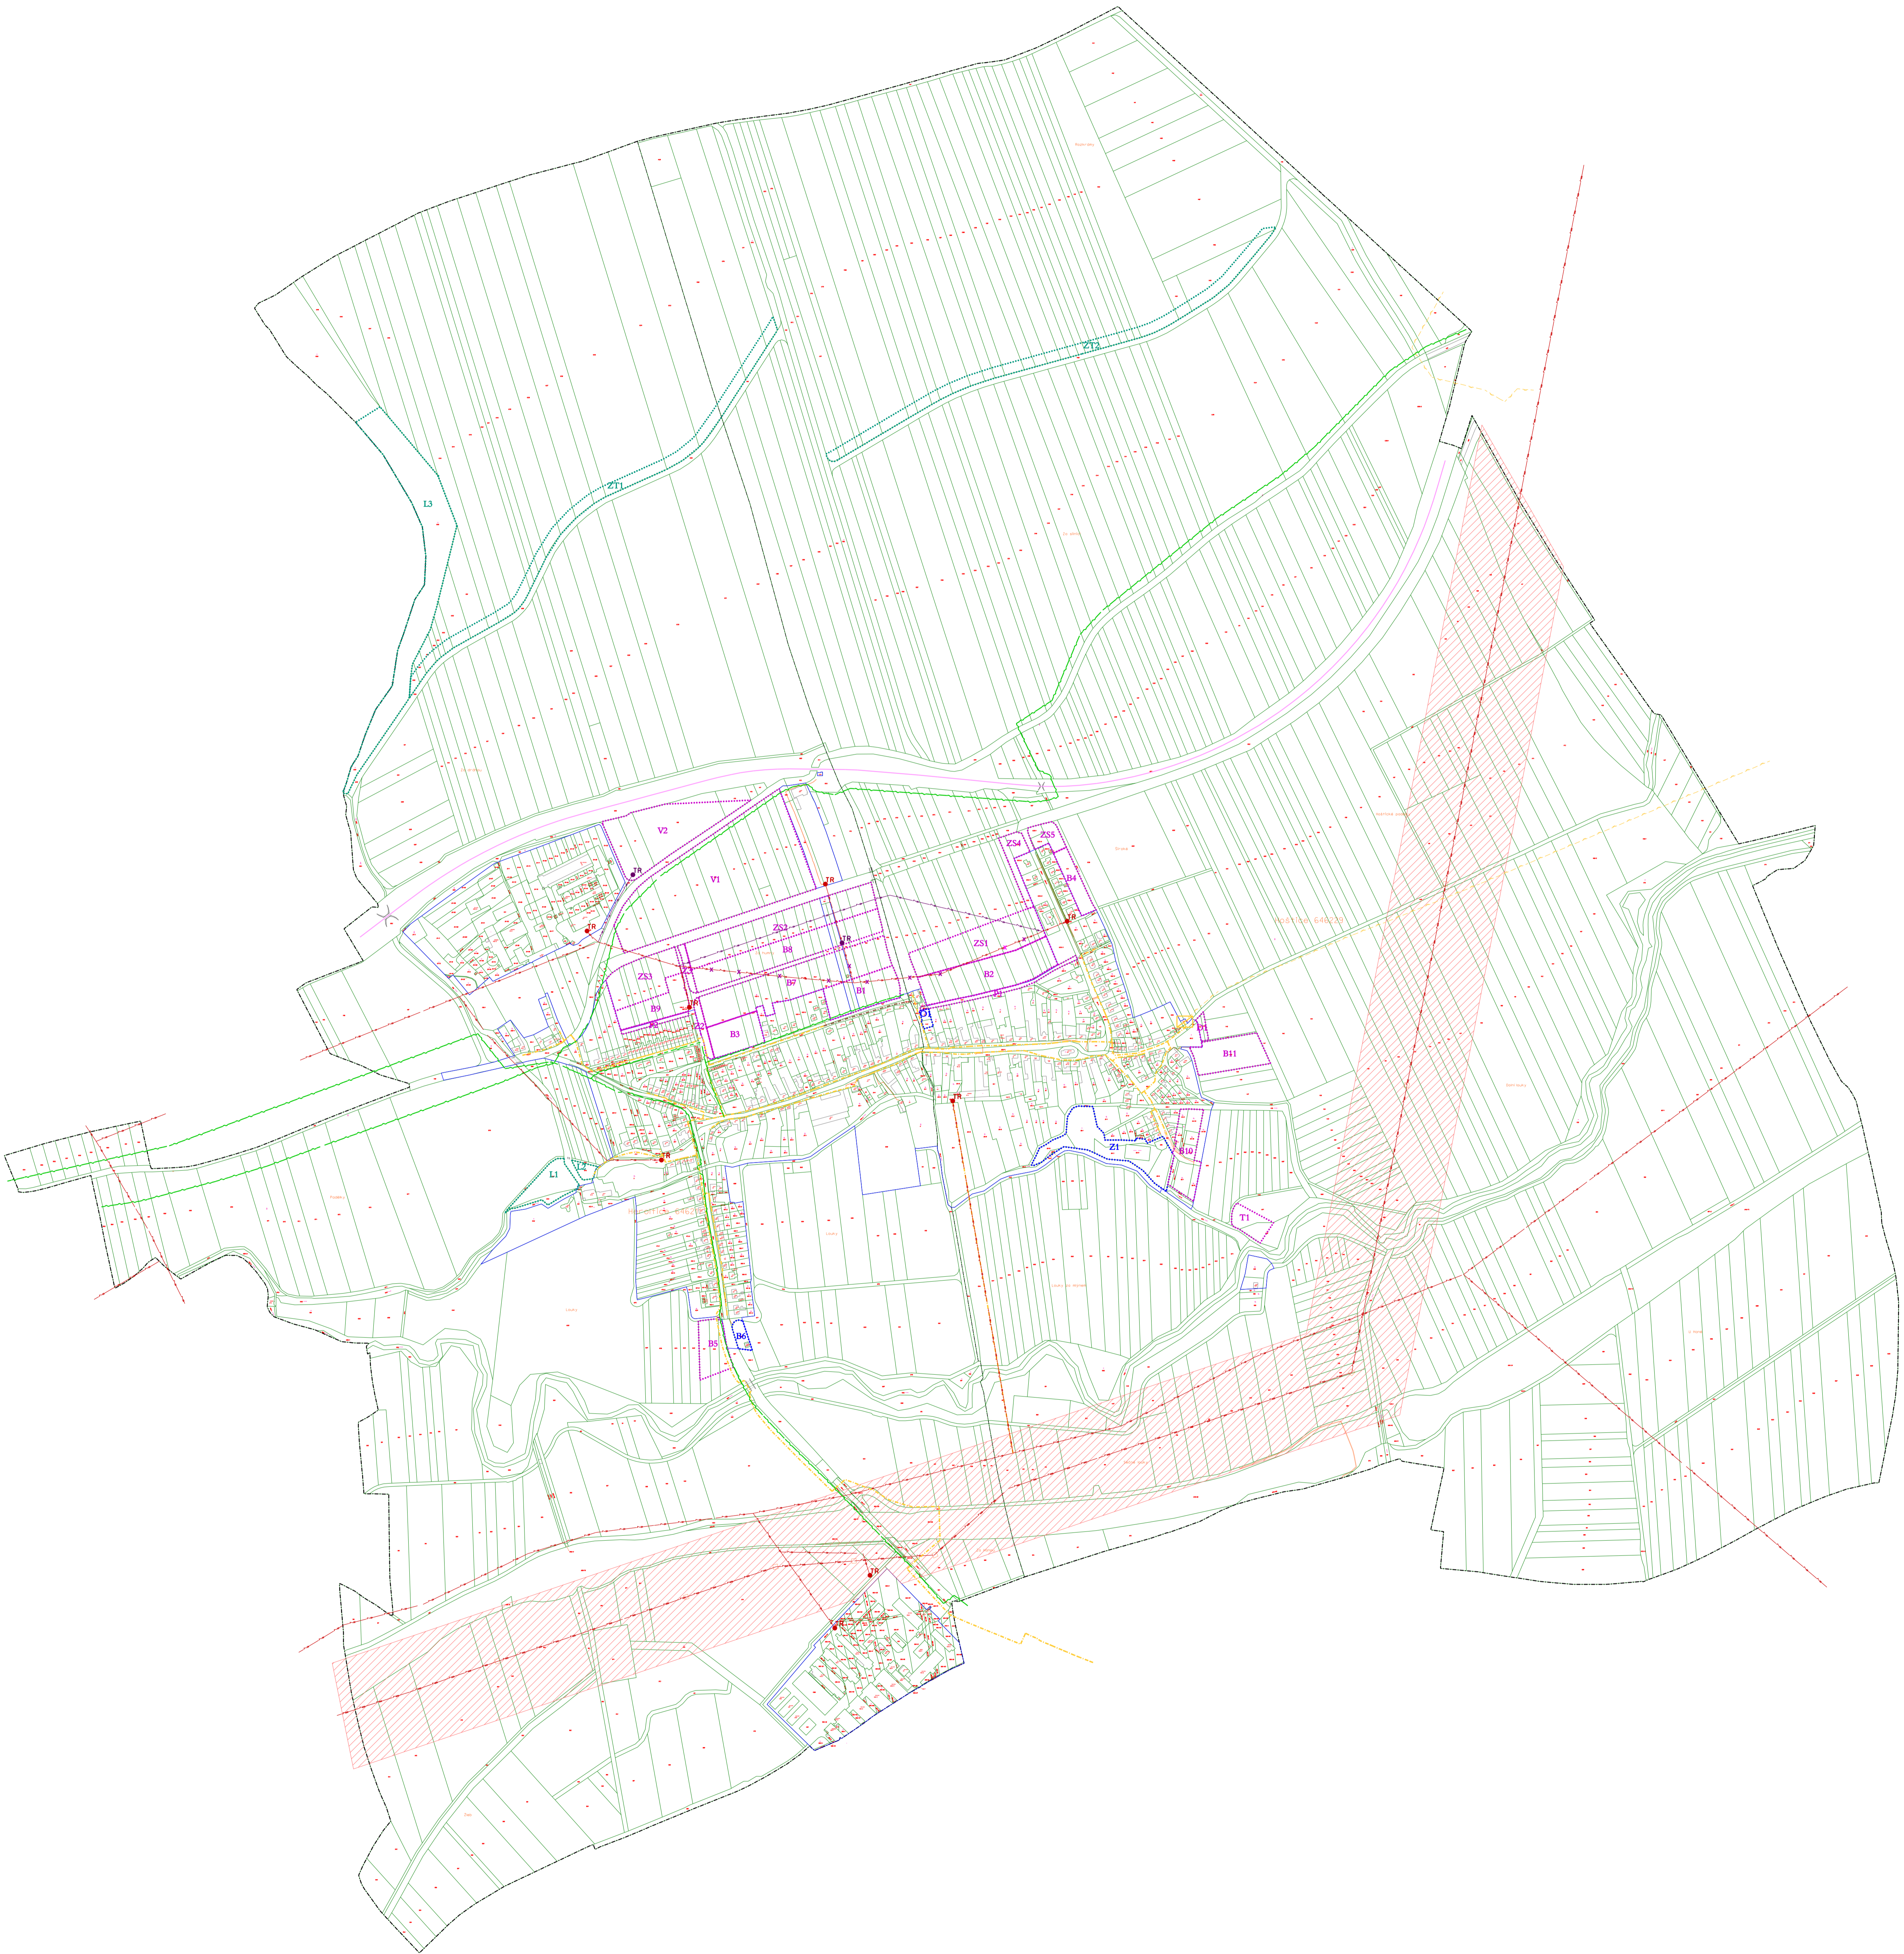

**ZÁZNAM O ÚČINNOSTI**

Dokumentní systém:	Zastupitelstvo obce Hoštice-Heroltice
Datum nabytí účinnosti:	
Příslušnost:	Městský úřad Vyškov, odbor územního plánování a rozvoje
Opisováno shodně s původním:	
Jména a příjmení:	Ing. arch. Jiří Pásek
Funkce:	vedoucí odboru
Podpis:	
Obraz územního řešení:	

**ÚZEMNÍ PLÁN HOŠTICE-HEROLTICE**

VÝKRES:	KONCEPCE TECHNICKÉ INFRASTRUKTURY - ENERGETIKA A SPOJE	1:5 000
POŘIZOVATEL:	MĚSTSKÝ ÚŘAD VYŠKOV	
ZPRACOVATEL:	STUDIO REGION, S.R.O. IČ: 276 81 921, ZELNÁ 104/13, 619 00 BRNO	
VEDOUcí PROJEKTANT:	ING. ARCH. MILOSLAV SOHR, Ph.D.	
DATUM:	ČERVEN 2021	