

LEGENDA:

	HRANICE ŘEŠENÉHO ÚZEMÍ
	HRANICE KATASTRÁLNÍCH ÚZEMÍ OBCE
	HRANICE ZASTAVĚNÉHO ÚZEMÍ OBCE
	HRANICE ZASTAVITELNÝCH PLOCH
	HRANICE PLOCH PŘESTAVBY
	HRANICE PLOCH ZMĚN V KRAJINĚ

PLOCHY S ROZDÍLNÝM ZPŮSOBEM VYUŽITÍ:

Středočerná	Název
	BR BYDLENÍ V RODINNÝCH DOMECH
	PLOCHY REKREACE
	PLOCHY ORGANIZÁČNÍHO VYBAVENÍ
	OBŠKOLSKÁ ZAŘÍZENÍ
	OC OBŘEZNÉ ZAŘÍZENÍ
	PLOCHY VEŘEJNÝCH PROSTRANSTVÍ
	PV VEŘEJNÁ PROSTRANSTVÍ
	PLOCHY ZELENĚ
	ZU ZELEŇ SÍDELNÍ
	ZH ZELEŇ HŘEBITOVNÍ
	ZK ZELEŇ KRAJINNÁ
	PLOCHY DOPRAVNÍ INFRASTRUKTURY
	OP OPOZDNÍ KOMUNIKACE
	PLOCHY ZELENICE
	PLOCHY TECHNICKÉ INFRASTRUKTURY
	TI TECHNICKÁ INFRASTRUKTURA
	PLOCHY VÝROBY A SBLADOVÁNÍ A SMÍŠENÉ VÝROBNÍ
	VZ VÝROBA ZEMĚDĚLSKÁ
	VS PLOCHY SMÍŠENÉ VÝROBNÍ
	PLOCHY VODNÍ A VODOHOSPODÁŘSKÉ
	W VODNÍ TOKY A NÁDRŽE
	OROBNE VODNÍ TOKY V OTEVŘENÉM KORYTE
	OROBNE VODNÍ TOKY ZATŘEBNĚNÉ
	PLOCHY ZEMĚDĚLSKÉ
	ZD OVIVA PŮDA
	ZS SADY, ZAHRADY
	ZT TRIVALE ZAŘÍZENÉ PLOCHY
	PLOCHY LESNÍ
	LS PLOCHY LESNÍ
	PLOCHY PŘÍRODNÍ
	NP PLOCHY PŘÍRODNÍ

ÚZEMNÍ REZERVY:

	RZ033 - ÚZEMNÍ REZERVA PRO VYSOKORYVOLOSTNÍ TRAT
--	--

ÚZEMNÍ SYSTÉM EKOLOGICKÉ STABILITY:


Funkční	K realizaci

OCHRANA HODNOT:

	PAMÁTKY MÍSTNÍHO VÝZNAMU
	SOUVISLÁ LÚČNÍ FRONTA

DOPRAVNÍ INFRASTRUKTURA:

	DZ01 KORIDOR PRO MODERNIZACI ŽELEZNIČNÍ TRATE
--	---

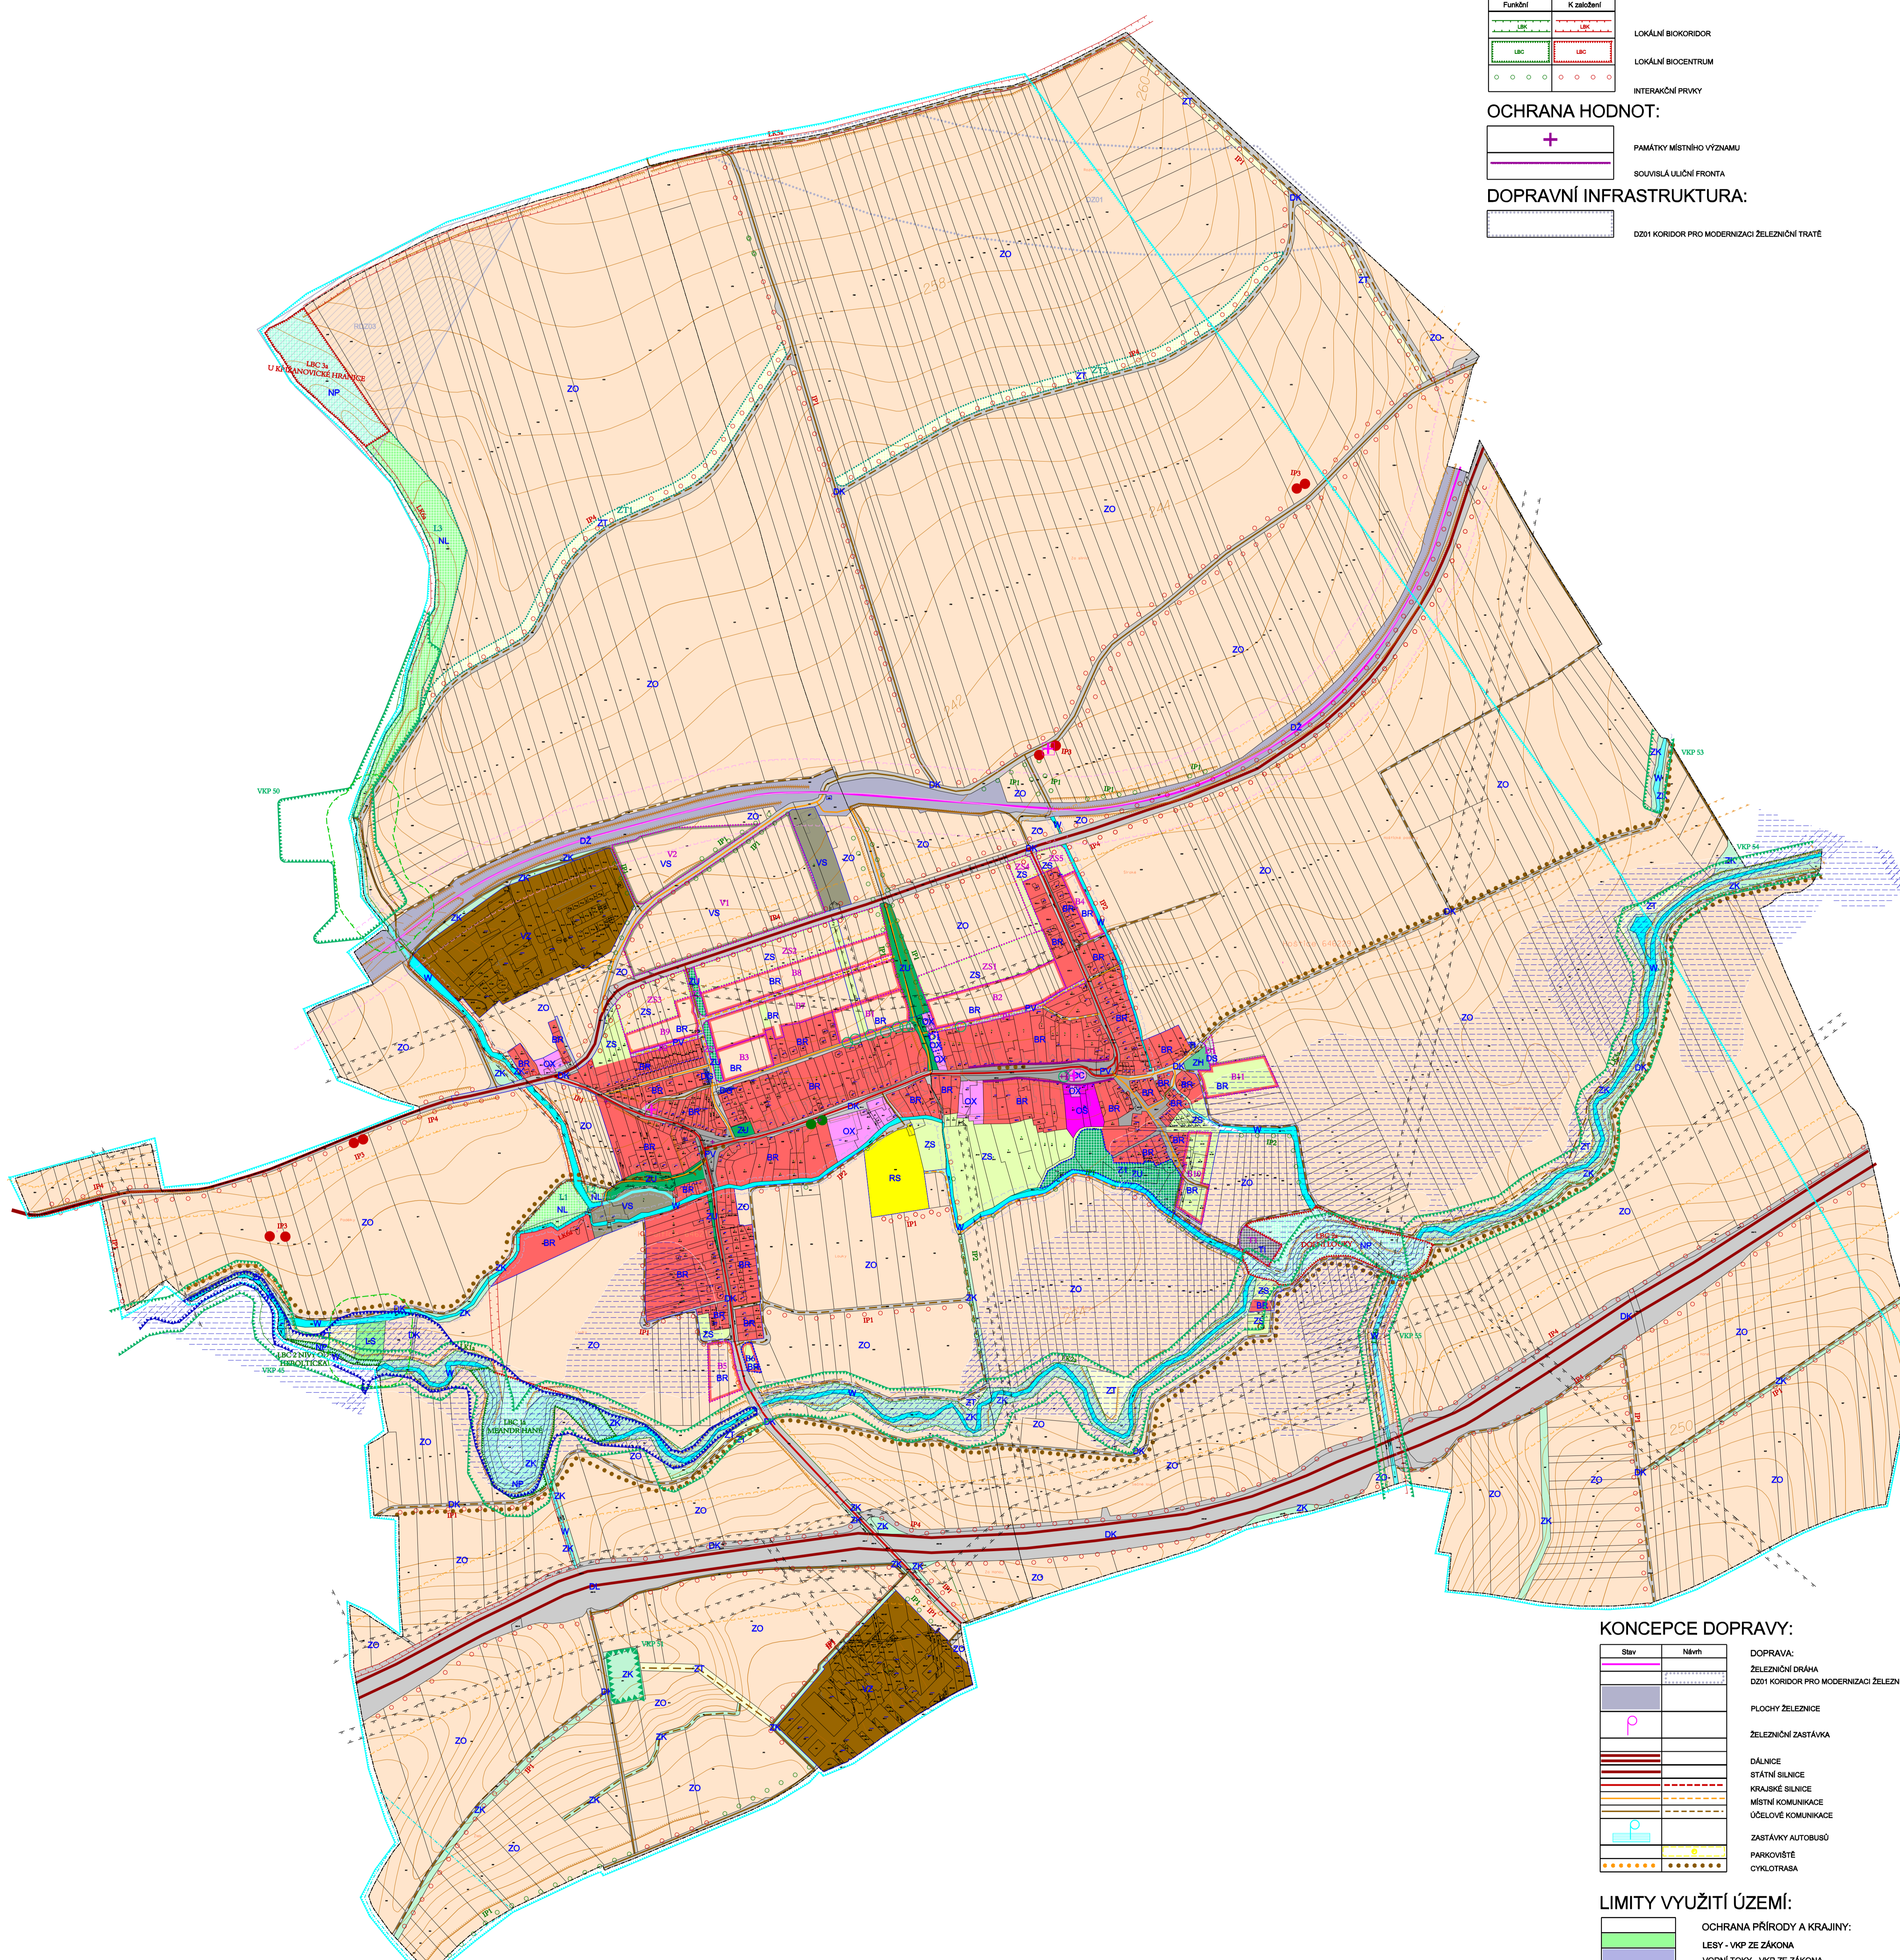

KONCEPCE DOPRAVY:

Stav	Název
	DOPRAVA: ŽELEZNIČNÍ DRÁHA
	DZ01 KORIDOR PRO MODERNIZACI ŽELEZNIČNÍ TRATE
	PLOCHY ŽELEZNICE
	ŽELEZNIČNÍ ZASTÁVKA
	DÁLNIČE
	STÁTNÍ SILNICE
	KRAJSKÉ SILNICE
	MÍSTNÍ KOMUNIKACE
	ÚČELOVÉ KOMUNIKACE
	ZASTÁVKY AUTOBUSŮ
	PARKOVISTĚ
	CYKLOTRASA

LIMITY VYUŽITÍ ÚZEMÍ:

	OCHRANA PŘÍRODY A KRAJINY:
	LESY - VOP ZE ZÁKONA
	VODNÍ TOKY - VOP ZE ZÁKONA
	VZDÁLENOST 50 m OD OKRAJE LESA
	VÝZNAMNÝ KRAJINNÝ PŘEVEK REGISTROVANÝ
	PAMÁTKY STROMŮ
	OCHRANA PAMÁTEK
	NEMOVITÉ KULTURNÍ PAMÁTKY
	VODOPRÁVNÍ LIMITY:
	MANIPULAČNÍ PÁSMO VODNÍCH TOKŮ
	ZÁPLAVOVÉ ÚZEMÍ
	AKTIVNÍ ZÓNA ZÁPLAVOVÉHO ÚZEMÍ
	OSTATNÍ LIMITY A OCHRANNÁ PÁSMO:
	OCHRANNÉ PÁSMO DRÁHY
	SILNIČNÍ OCHRANNÁ PÁSMO
	OCHRANNÉ PÁSMO VN A VVN
	BEZPEČNOSTNÍ PÁSMO PLYNOVODU VTL
	OCHRANNÉ PÁSMO REGULÁČNÍ STANICE PLYNU
	OCHRANNÉ PÁSMO RADIOLOKAČNÍHO ZAŘÍZENÍ MINISTERSTVA OBRANY
	KORIDOR RR SMĚRŮ - ZAJÍMOVÉ ÚZEMÍ MINISTERSTVA OBRANY
	CELÉ SPRÁVNÍ ÚZEMÍ OBCE JE ÚZEMÍM S ARCHEOLOGICKÝMI NÁLEZY
	CELÉ ÚZEMÍ OBCE JE ZAJÍMOVÝM ÚZEMÍM MINISTERSTVA OBRANY Z HLEDISKA POVOLOVÁNÍ VYKONÁVÁNÝCH DRUHŮ STAVBY (VZKAP, STAV OPOČINĚNÍ)
	OCHRANNÉ PÁSMO ČOV - K DATU VYDÁNÍ ÚP JE VE FÁZI PROJEKTOVÉ DOKUMENTACE
	PŘÍPADOVÉ OP ČOV BUDE STAVOVÁNÝM ZJÁSTNÍM ŘÍZDÍVNÍM PŮLE PRÍSLUŠNÉHO PRÁVNÍHO PŘEDPISU

ÚZEMNÍ PLÁN HOŠTICE-HEROLTICE		
ODŮVODNĚNÍ		
VÝKRES:	KOORDINAČNÍ VÝKRES	1:5 000
POŘIZOVATEL:	MĚSTSKÝ ÚŘAD VYSKOV	
ZPRACOVATEL:	STUDIO REGION, S.R.O.	
VEDOUČÍ PROJEKTANT:	ING. ARCH. MILOSLAV SOHR, Ph.D.	02
DATUM:	PROSINEC 2021	