


SITUACE PŘECHODNÉHO DOPRAVNÍHO ZNAČENÍ
Pokládka hmot pro vodorovné dopravní značení na zkušebním úseku

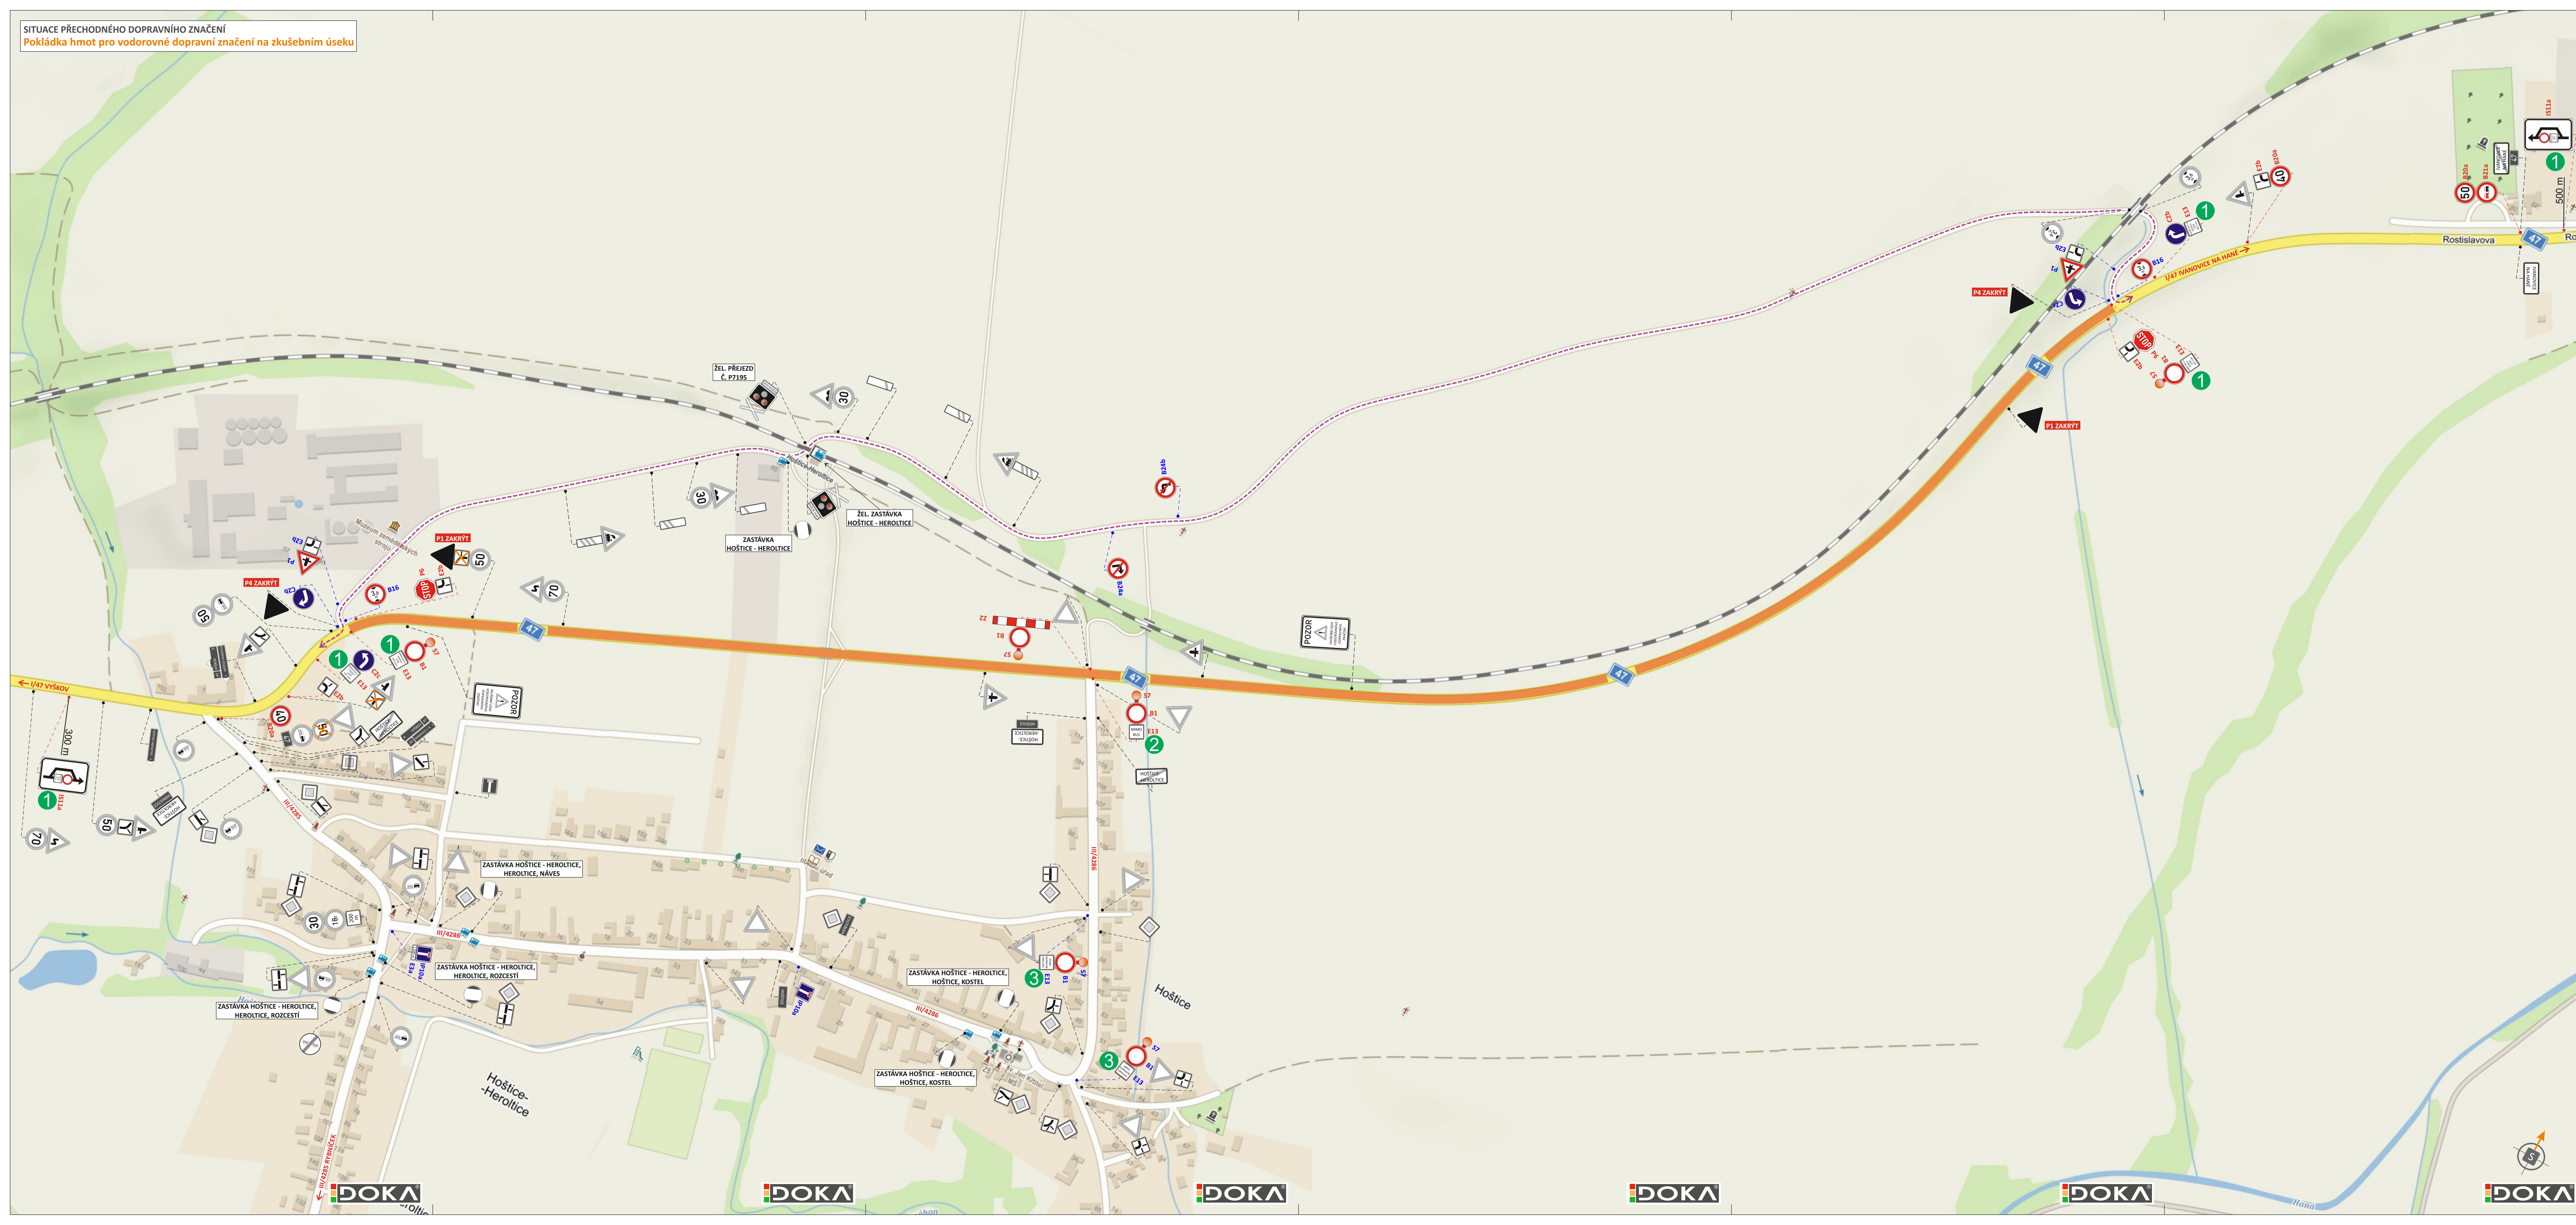


LEGENDA:

- TRVALÉ SVISLÉ DOPRAVNÍ ZNAČENÍ
- P1 - PŘECHODNÉ SVISLÉ DOPRAVNÍ ZNAČENÍ STANOVÍ KÚ JMK - ODBOR DOPRAVY
- P1 - PŘECHODNÉ SVISLÉ DOPRAVNÍ ZNAČENÍ STANOVÍ MÚ VÝŠKOV - ODBOR DOPRAVY
- TRVALÉ SVISLÉ DOPRAVNÍ ZNAČENÍ DOČASNĚ ZNEPLATNĚNO
- UZAVŘENÝ ÚSEK
- OBOUSMĚRNÁ OBJÍZDNÁ TRASA PRO VOZIDLA, JEJICHŽ VÝŠKA NEPŘESAHUJE 3,6m
- 1 - DETAIL TEXTU NA PODTABULKÁCH „MIMO BUS A VOZIDLA VYŠŠÍ NEŽ 3,6m“
- 2 - DETAIL TEXTU NA PODTABULKÁCH „MIMO BUS“
- 3 - DETAIL TEXTU NA PODTABULKÁCH „MIMO DOPRAVNÍ OBSLUHU“

POZNÁMKA: PŘÍSTUP K NEMOVITOSTEM BUDE ZAJIŠTĚN
 POZNÁMKA: PŘECHODNÉ DOPRAVNÍ ZNAČENÍ BUDE OSAZENO DLE TP 65 a 66

DOKA

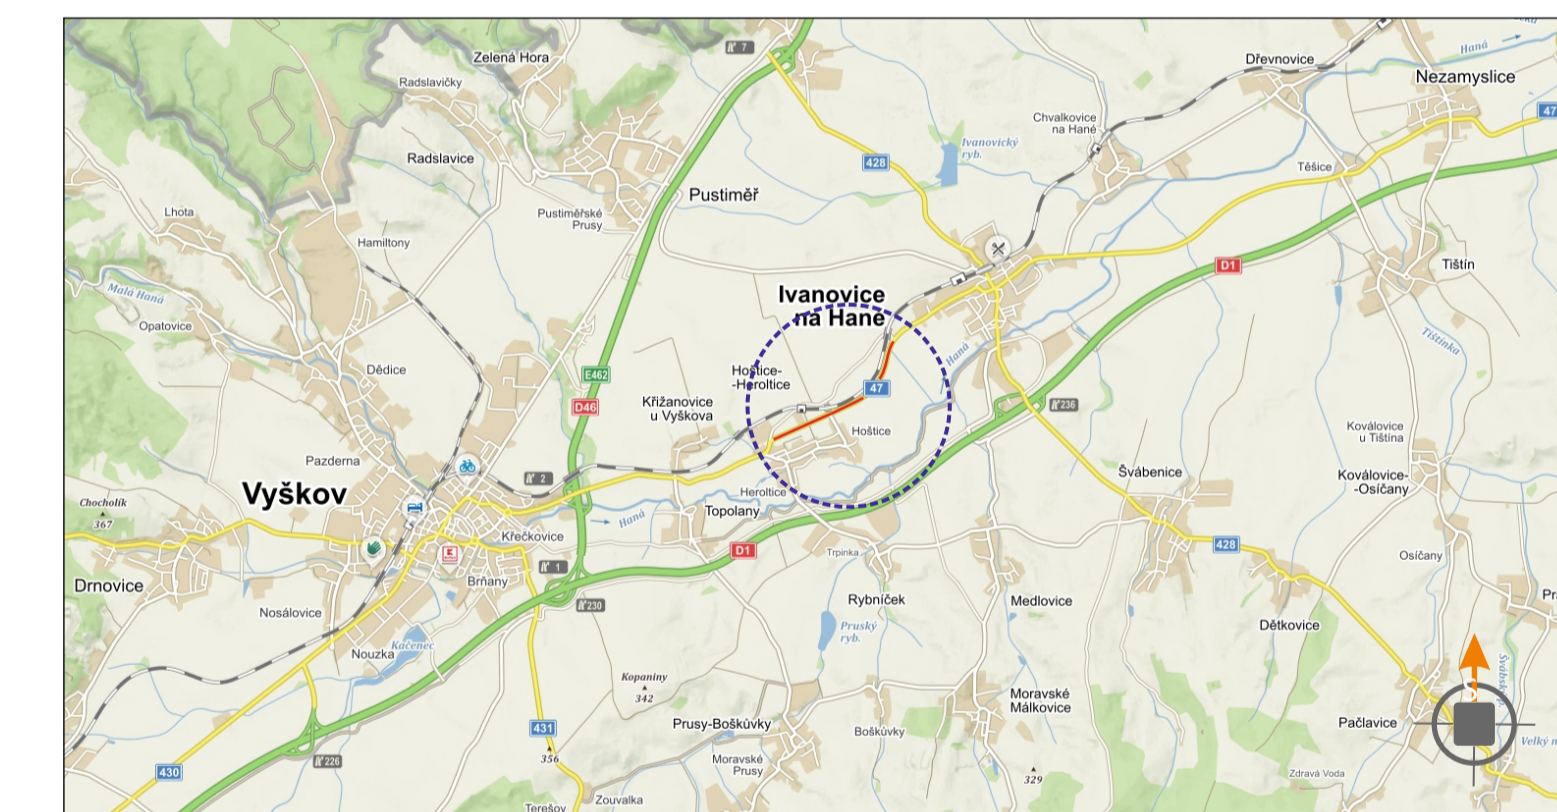

POTVRZENÍ PLATNOSTI DOKUMENTACE:

POLICE ČESKÉ REPUBLIKY - DOPRAVNÍ INSPEKTÁT VÝŠKOV:	RSD ČR, závod Brno:

DOKA • Svislé dopravní značení • Provizorní dopravní značení
 • Vodorovné dopravní značení • Projektování dopravního značení

DOKA, s.r.o., provozovna: Na nároží 11/2, Hošovice, 620 00 Brno, IČ: 63471752, DIČ: CZ63471752, e-mail: info@doka.cz, www.doka.cz, mob.: 603 881 905

VEDOUcí PROJEKTANT	Aleš TESAŘ	DOKA
ZODPOVĚDNÝ PROJEKTANT	Bc. Jakub LACH	DOKA, s.r.o.
VYPRACOVAL	Jiří HÁJEK	Na nároží 11/2, Hošovice, 620 00 Brno
KRESLIL	Jiří HÁJEK	IČ: 63471752, DIČ: CZ63471752
KONTROLOVAL	Bc. Jakub LACH	e-mail: info@doka.cz
		www.doka.cz
		mob.: 603 881 905

KRAJ: JIHOHMORAVSKÝ	OKRES: VYŠKOV	KÚ: HOŠOVICE, HOŠOVICE	DATUM	3/2023	
STAVBA:	Pokládka hmot pro vodorovné dopravní značení na zkušebním úseku			FORMÁT	14x A4
	SITUACE STAVBY			MĚŘÍTKO	-----
				ÚČEL	RDS
				ARCHIVNÍ ČÍS.	2023084
NÁZEV VÝKRESU:	SITUACE PŘECHODNÉHO DOPRAVNÍHO ZNAČENÍ			ČÍS. SOUPRAVY	ČÍS. PŘÍLOHY