



**SITUACE PŘECHODNÉHO DOPRAVNÍHO ZNAČENÍ**  
**Pokládka hmot pro vodorovné dopravní značení na zkušebním úseku**

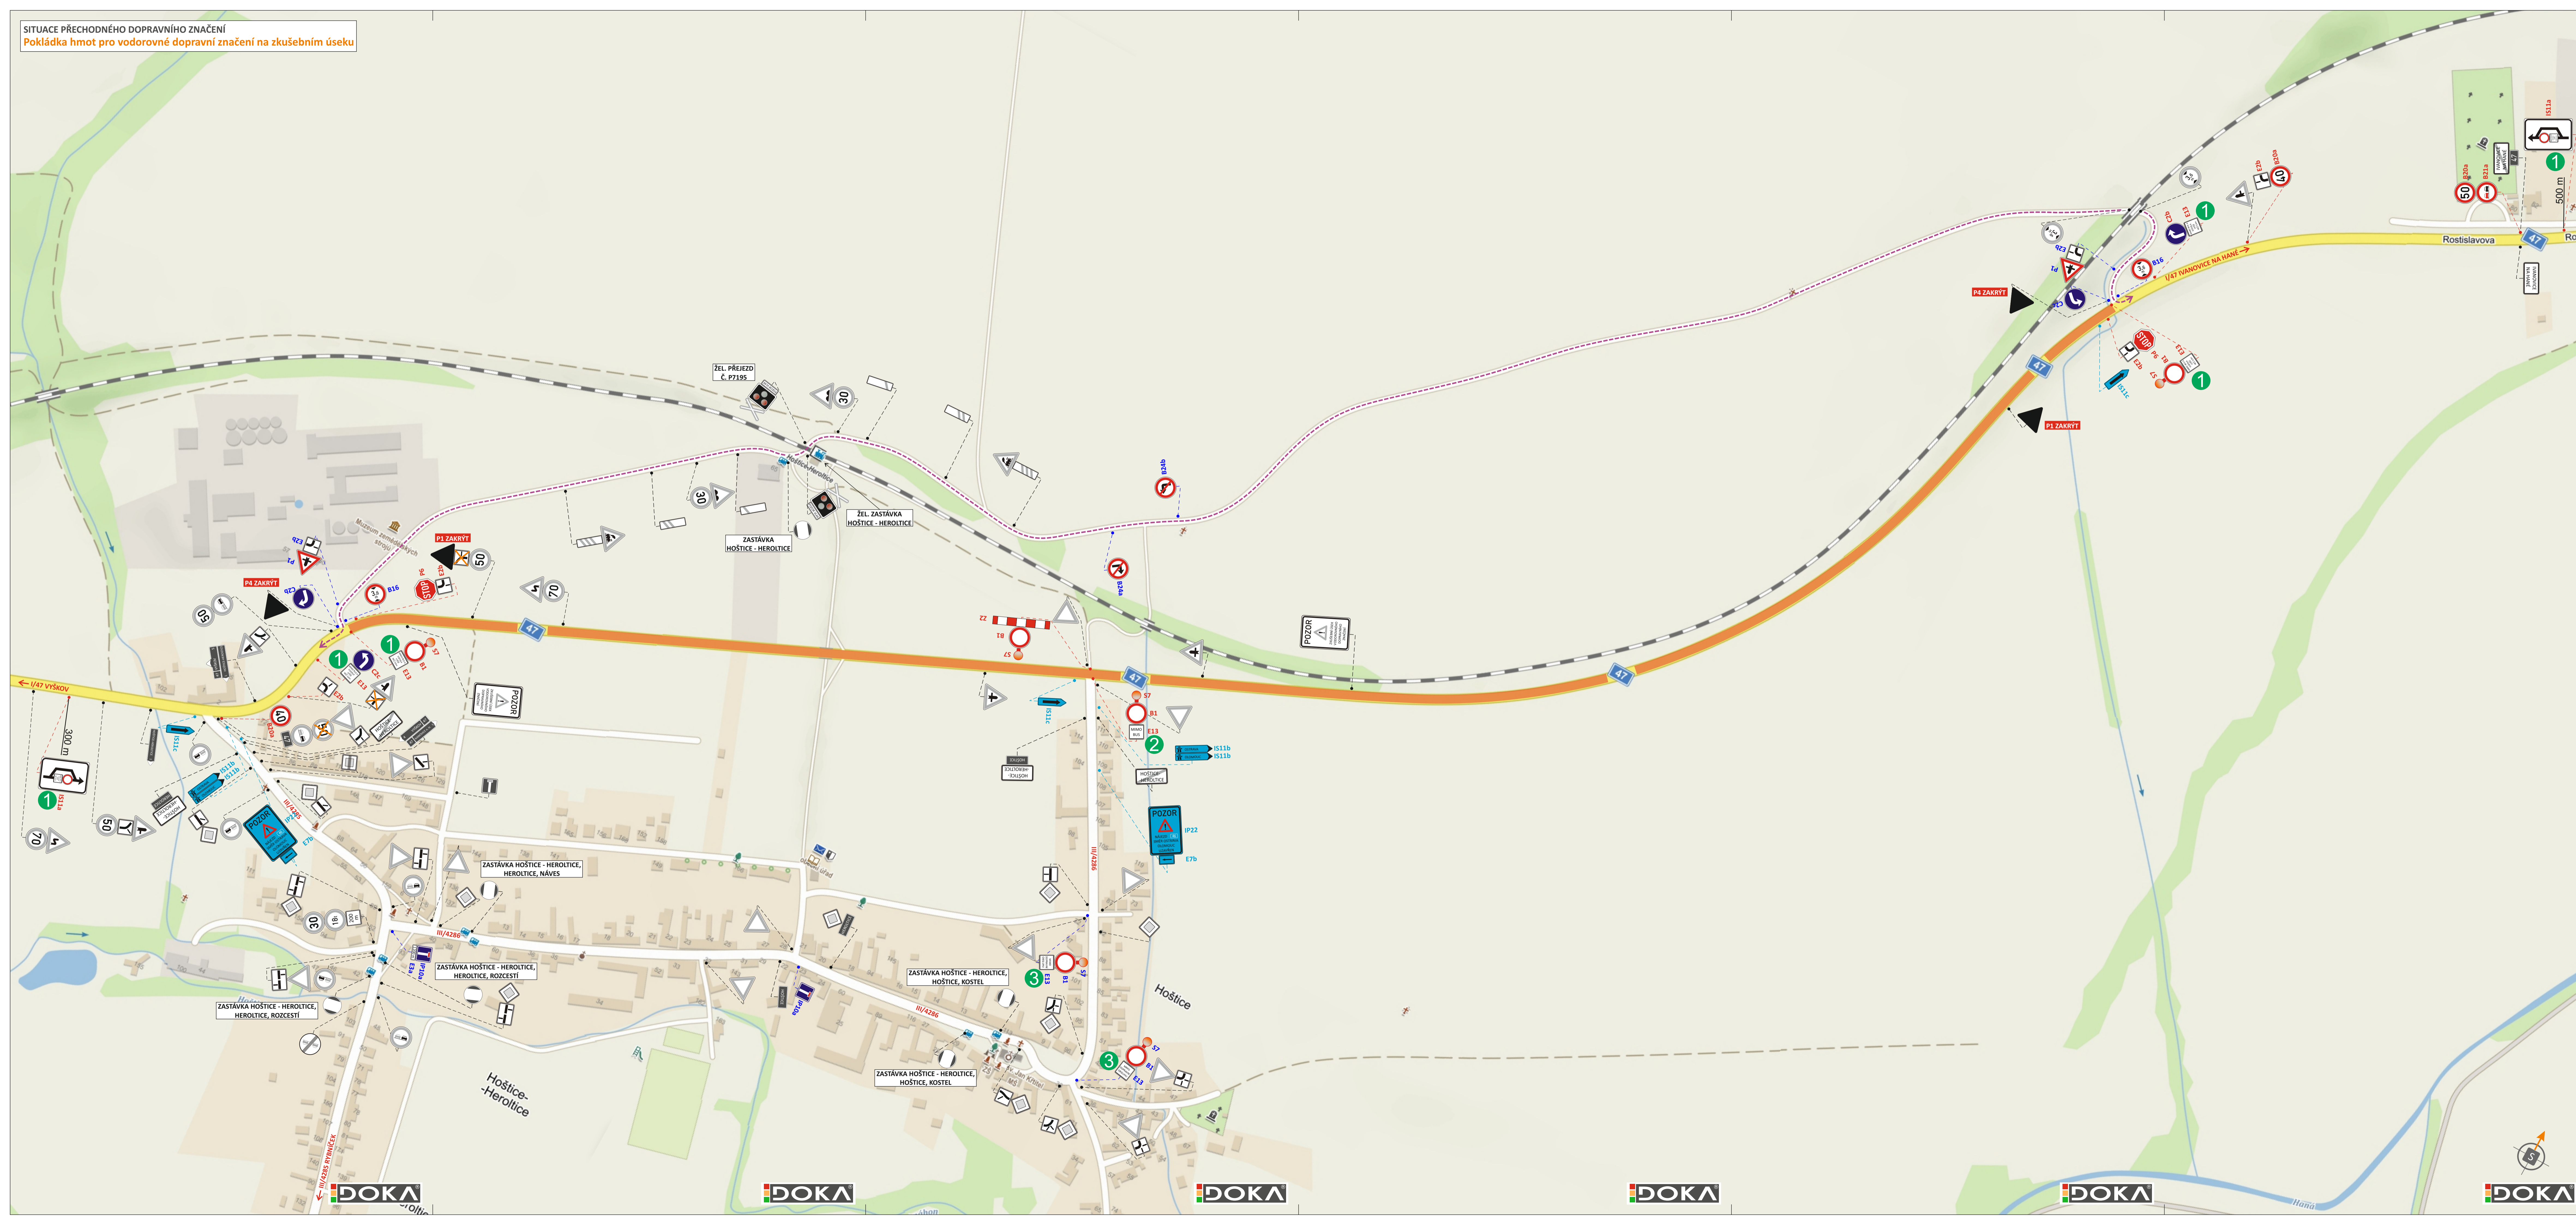

**LEGENDA:**

- TRVALÉ SVISLÉ DOPRAVNÍ ZNAČENÍ
- 01 - PŘECHODNÉ SVISLÉ DOPRAVNÍ ZNAČENÍ STANOVÍ KÚ JMK - ODBOR DOPRAVY
- 01 - PŘECHODNÉ SVISLÉ DOPRAVNÍ ZNAČENÍ STANOVÍ MÚ VÝŠKOV - ODBOR DOPRAVY
- TRVALÉ SVISLÉ DOPRAVNÍ ZNAČENÍ DOČASNĚ ZNEPLATNĚNO
- UZAVŘENÝ ÚSEK
- OBOUSMĚRNÁ OBJÍŽDNÁ TRASA PRO VOZIDLA, JEJICHŽ VÝŠKA NEPŘESAHUJE 3,6m
- 1 - DETAIL TEXTU NA PODTABULKÁCH „MIMO BUS A VOZIDLA VYŠŠÍ NEŽ 3,6m“
- 2 - DETAIL TEXTU NA PODTABULKÁCH „MIMO BUS“
- 3 - DETAIL TEXTU NA PODTABULKÁCH „MIMO DOPRAVNÍ OBSLUHU“
- POZOR IP22 E7b - PŘECHODNÉ SVISLÉ DOPRAVNÍ ZNAČENÍ - ZNAKOM S.R.O. (V RÁMCI AKCE „D46 SOUBOR STAVĚ V km 0.000 - HRANICE KRAJE“)

POZNÁMKA: PŘÍSTUP K NEMOVITOSTEM BUDE ZAJIŠTĚN  
 POZNÁMKA: PŘECHODNÉ DOPRAVNÍ ZNAČENÍ BUDE OSAZENO DLE TP 65 a 66

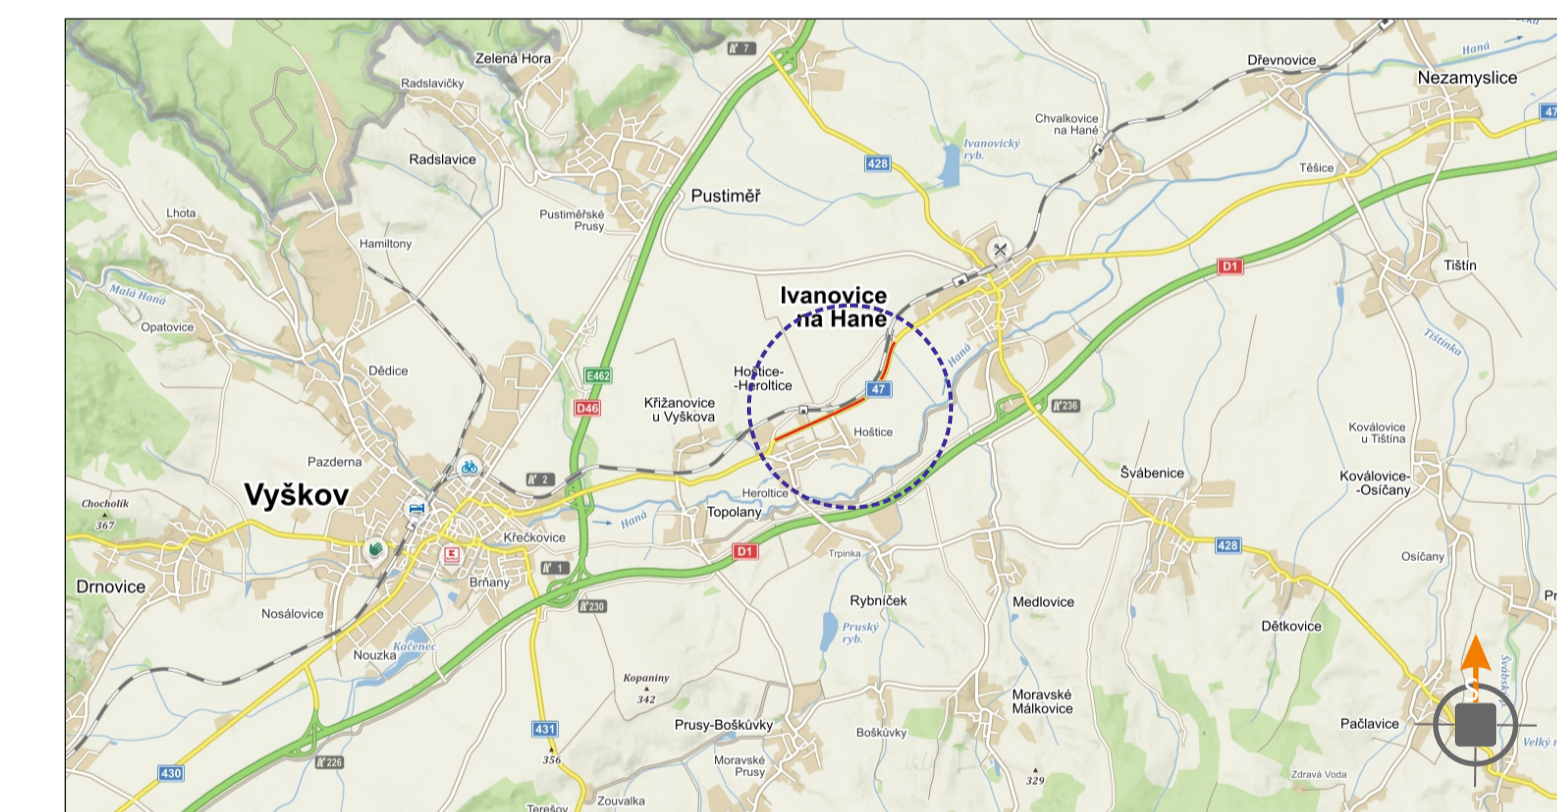

**POTVRZENÍ PLATNOSTI DOKUMENTACE:**  
 POLICE ČESKÉ REPUBLIKY - DOPRAVNÍ INSPEKTORÁT VYŠKOV:

|                         |  |                                   |  |   |
|-------------------------|--|-----------------------------------|--|---|
| <b>DOKA</b>             |  | <b>LET</b><br>PRO VÁS NA ZNAČKÁCH |  | <ul style="list-style-type: none"> <li>• Svislé dopravní značení</li> <li>• Vodorovné dopravní značení</li> <li>• Provizorní dopravní značení</li> <li>• Projektování dopravního značení</li> </ul> |
| ZODPOVĚDNÝ PROJEKTANT   | Bc. Jakub LAICH  | <b>DOKA</b>                       | DOKA, s.r.o.<br>Na Hrádku 1225, Hostovice, 620 00 Brno<br>IČ: 63471752, DIČ: CZ63471752<br>e-mail: info@dokacz.cz<br>www.dokacz.cz |   |
| VYPRACOVAL              | Jiří HÁJEK   | DATUM                             | 3/2024   |   |
| KRESLIL                 | Jiří HÁJEK   | FORMÁT                            | 14x A4   |   |
| KONTROLOVAL             | Bc. Matěj ČERVENÁK   | MĚŘÍTKO                           | .....  |   |
| KRAJ: JIHOHMORAVSKÝ     | OKRES: VYŠKOV  | ÚČEL                              | RDS  |   |
| KÚ: HEROLITICE, HOŠTICE |  | ARCHIVNÍ ČÍS.                     | 2024071  |   |
| STAVBA:                 | <b>Pokládka hmot pro vodorovné dopravní značení na zkušebním úseku</b> | ČÍS. SOUPRAVY                     | ČÍS. PŘÍLOHY   |   |
| NÁZEV VÝKRESU:          | SITUACE PŘECHODNÉHO DOPRAVNÍHO ZNAČENÍ                                 |                                   |  |   |