



SITUACE PŘECHODNÉHO DOPRAVNÍHO ZNAČENÍ
Pokládka hmot pro vodorovné dopravní značení na zkušebním úseku

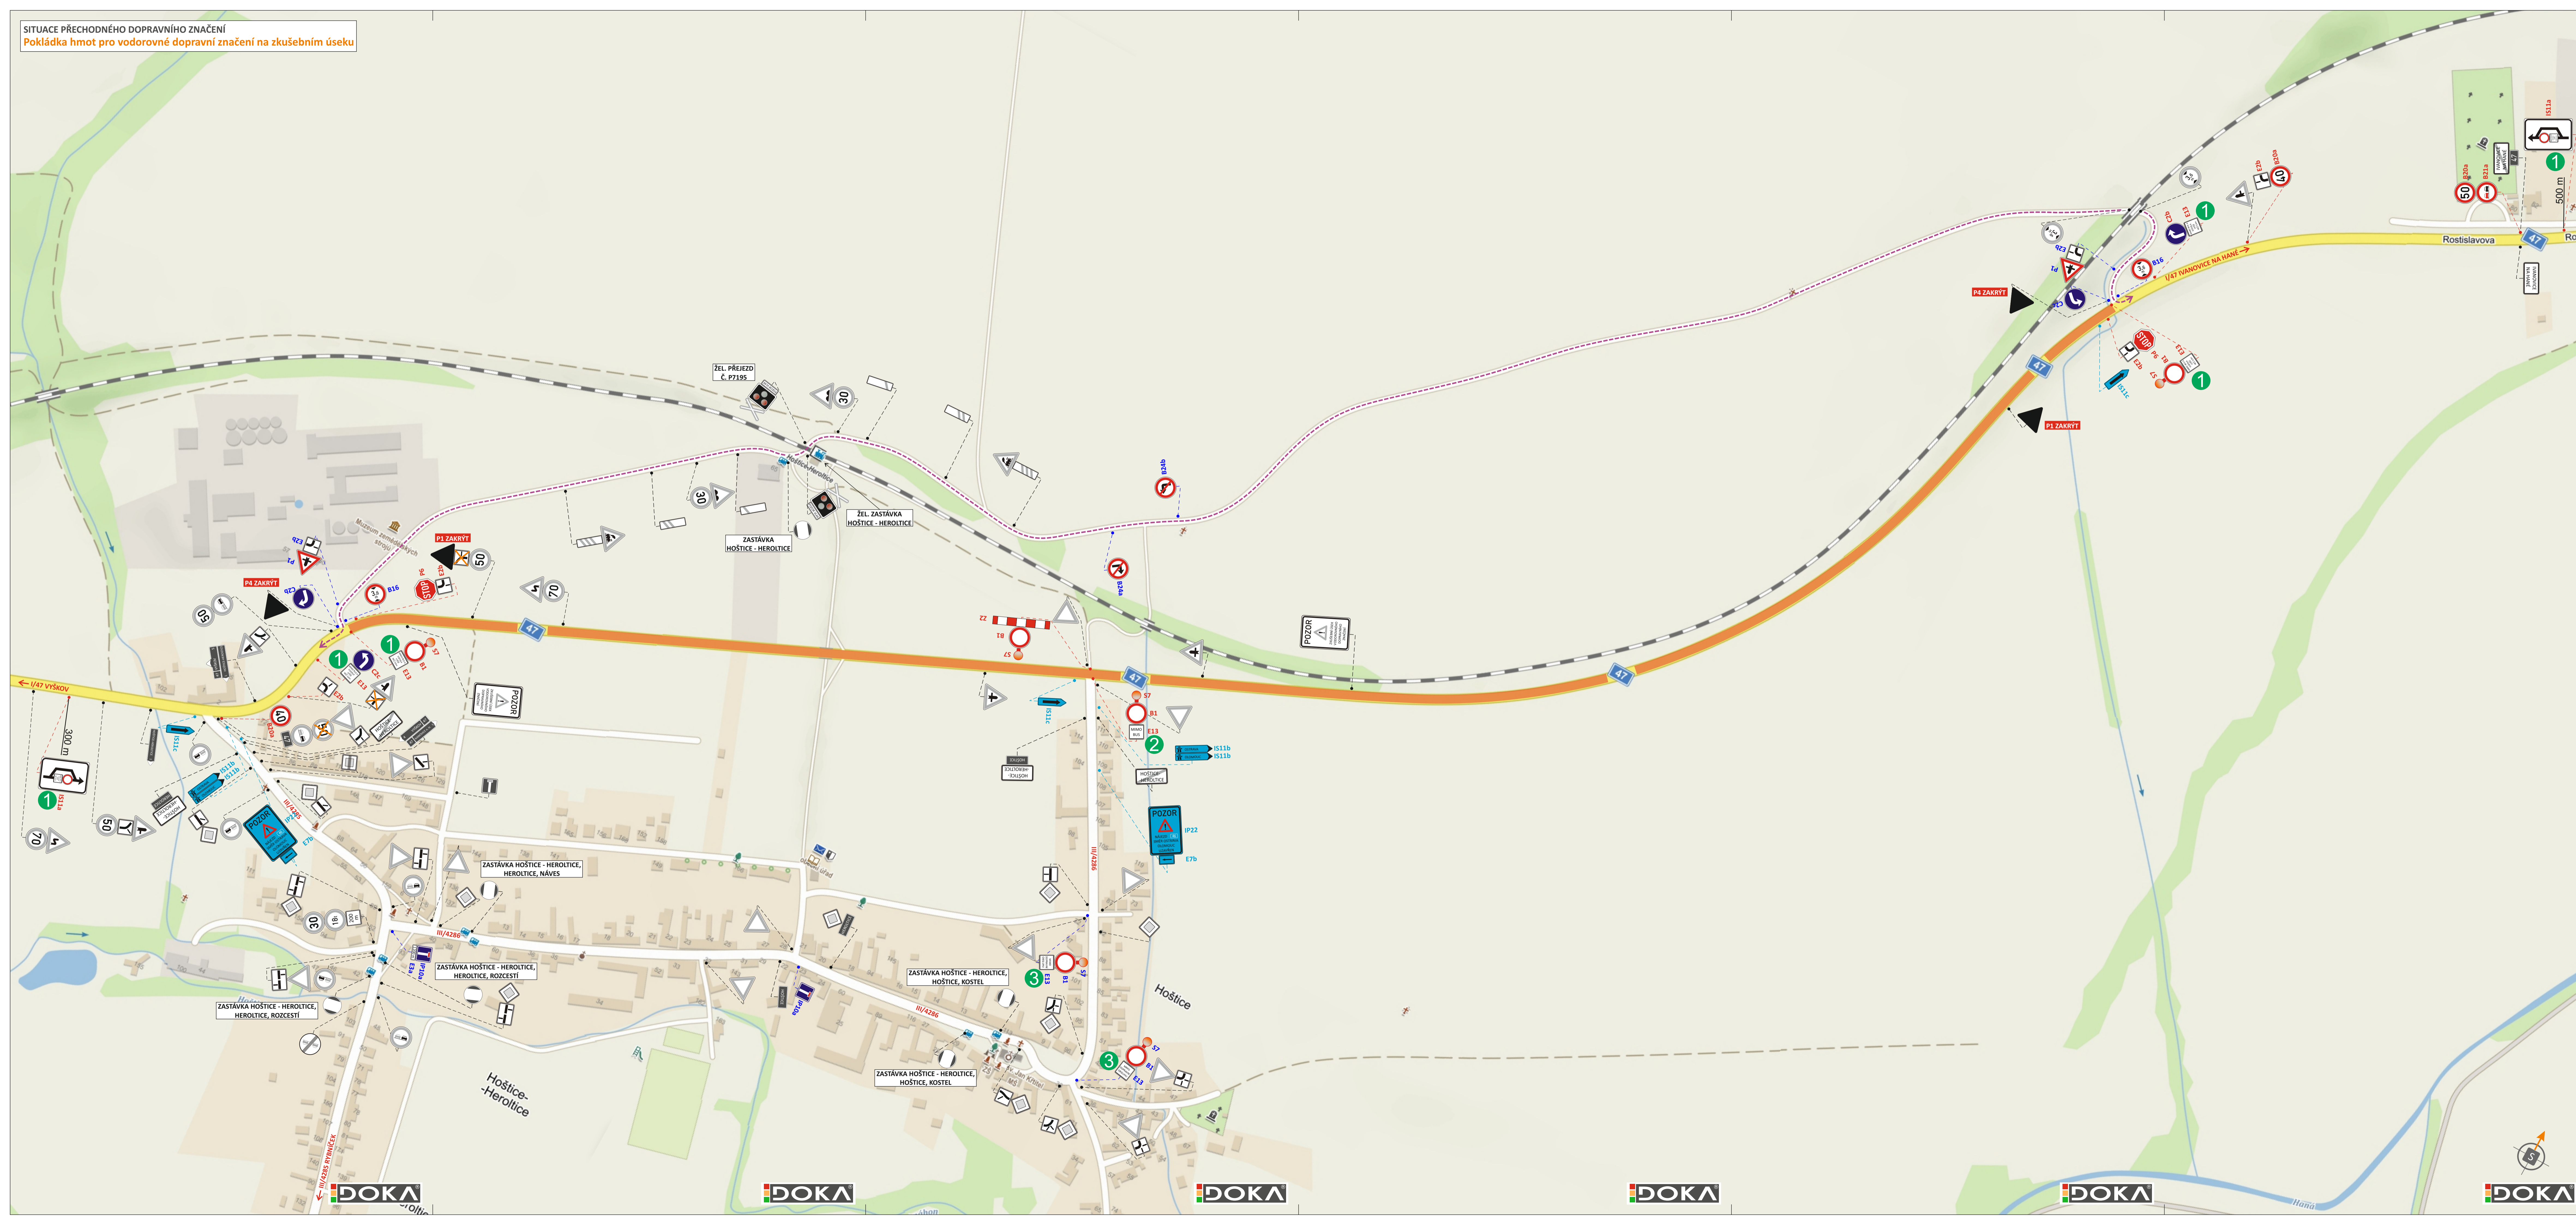

LEGENDA:

- TRVALÉ SVISLÉ DOPRAVNÍ ZNAČENÍ
- PŘECHODNÉ SVISLÉ DOPRAVNÍ ZNAČENÍ STANOVÍ KÚ JMK - ODBOR DOPRAVY
- PŘECHODNÉ SVISLÉ DOPRAVNÍ ZNAČENÍ STANOVÍ MÚ VÝŠKOV - ODBOR DOPRAVY
- TRVALÉ SVISLÉ DOPRAVNÍ ZNAČENÍ DOČASNĚ ZNEPLATNĚNO
- UZAVŘENÝ ÚSEK
- OBOUSMĚRNÁ OBJÍŽDNÁ TRASA PRO VOZIDLA, JEJICHŽ VÝŠKA NEPŘESAHUJE 3,6m
- DETAIL TEXTU NA PODTABULKÁCH „MIMO BUS A VOZIDLA VYŠŠÍ NEŽ 3,6m“
- DETAIL TEXTU NA PODTABULKÁCH „MIMO BUS“
- DETAIL TEXTU NA PODTABULKÁCH „MIMO DOPRAVNÍ OBSLUHU“
- PŘECHODNÉ SVISLÉ DOPRAVNÍ ZNAČENÍ - ZNAKOM S.R.O. (V RÁMCI AKCE „D46 SOUBOR STAVĚ V km 0.000 - HRANICE KRAJE“)

POZNÁMKA: PŘÍSTUP K NEMOVITOSTEM BUDE ZAJIŠTĚN
 POZNÁMKA: PŘECHODNÉ DOPRAVNÍ ZNAČENÍ BUDE OSAZENO DLE TP 65 a 66

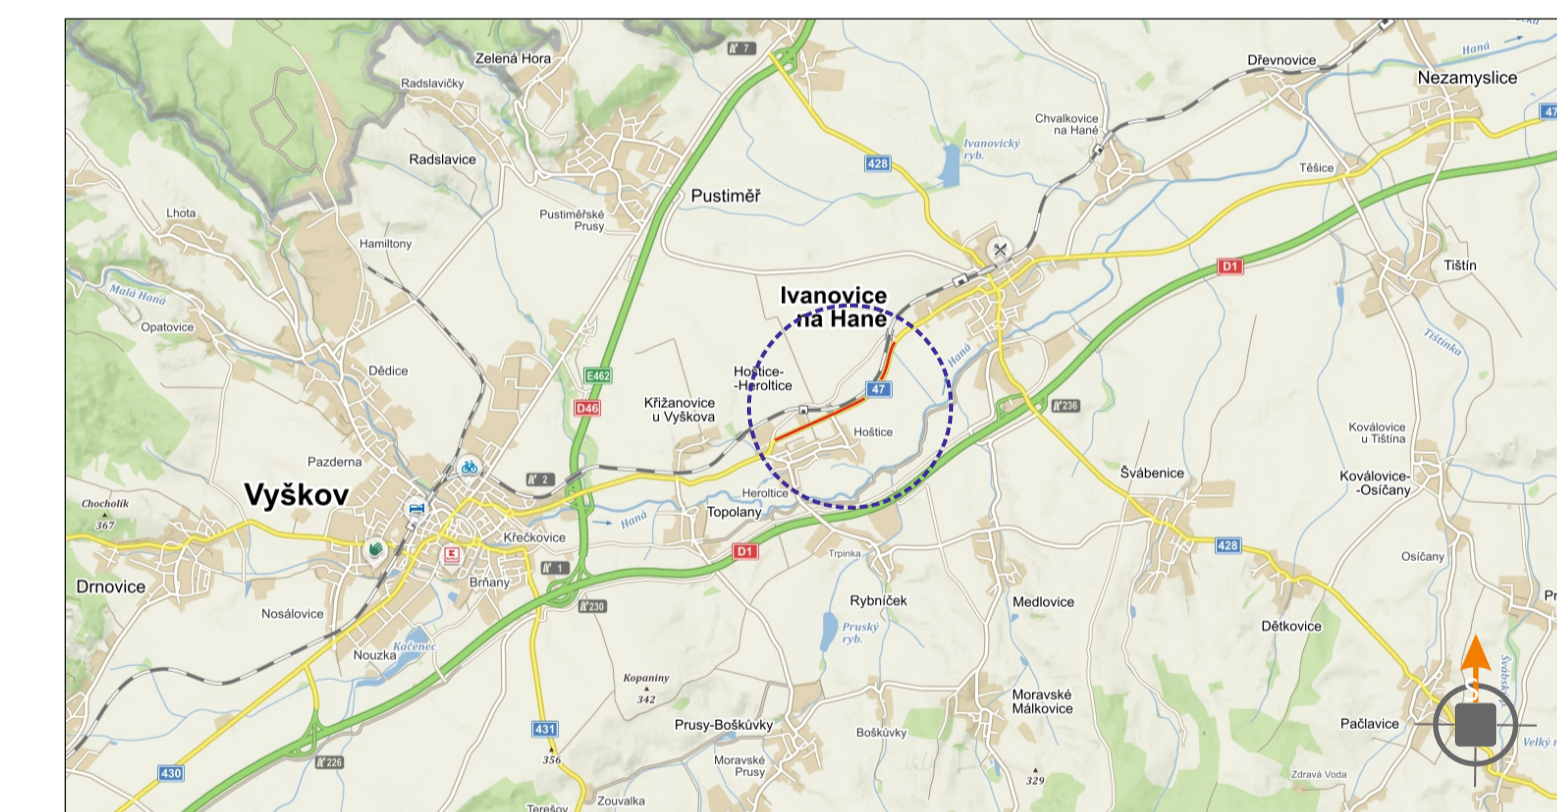

POTVRZENÍ PLATNOSTI DOKUMENTACE:
 POLICE ČESKÉ REPUBLIKY - DOPRAVNÍ INSPEKTORÁT VYŠKOV:

DOKA		LET PRO VÁS NA ZNAČKÁCH		<ul style="list-style-type: none"> • Svislé dopravní značení • Vodorovné dopravní značení • Provizorní dopravní značení • Projektování dopravního značení
ZODPOVĚDNÝ PROJEKTANT	Bc. Jakub LAICH	DOKA	DOKA, s.r.o. Na Hrádku 1225, Hořovice, 620 00 Brno IČ: 63471752, DIČ: CZ63471752 e-mail: info@dokadr.cz www.dokadr.cz mob.: 603 881 90	
VYPRACOVAL	Jiří HÁJEK	DATUM	3/2024	
KRESLIL	Jiří HÁJEK	FORMÁT	14x A4	
KONTROLOVAL	Bc. Matěj ČERVENÁK	MĚŘÍTKO	
KRAJ: JIHOHMORAVSKÝ	OKRES: VYŠKOV	ÚČEL	RDS	
STAVBA:	KÚ: HOŘOVICE, HOŠTICE	ARCHIVNÍ ČÍS.	2024071	
NÁZEV VÝKRESU:	SITUACE PŘECHODNÉHO DOPRAVNÍHO ZNAČENÍ	ČÍS. SOUPRAVY	ČÍS. PŘÍLOHY	