



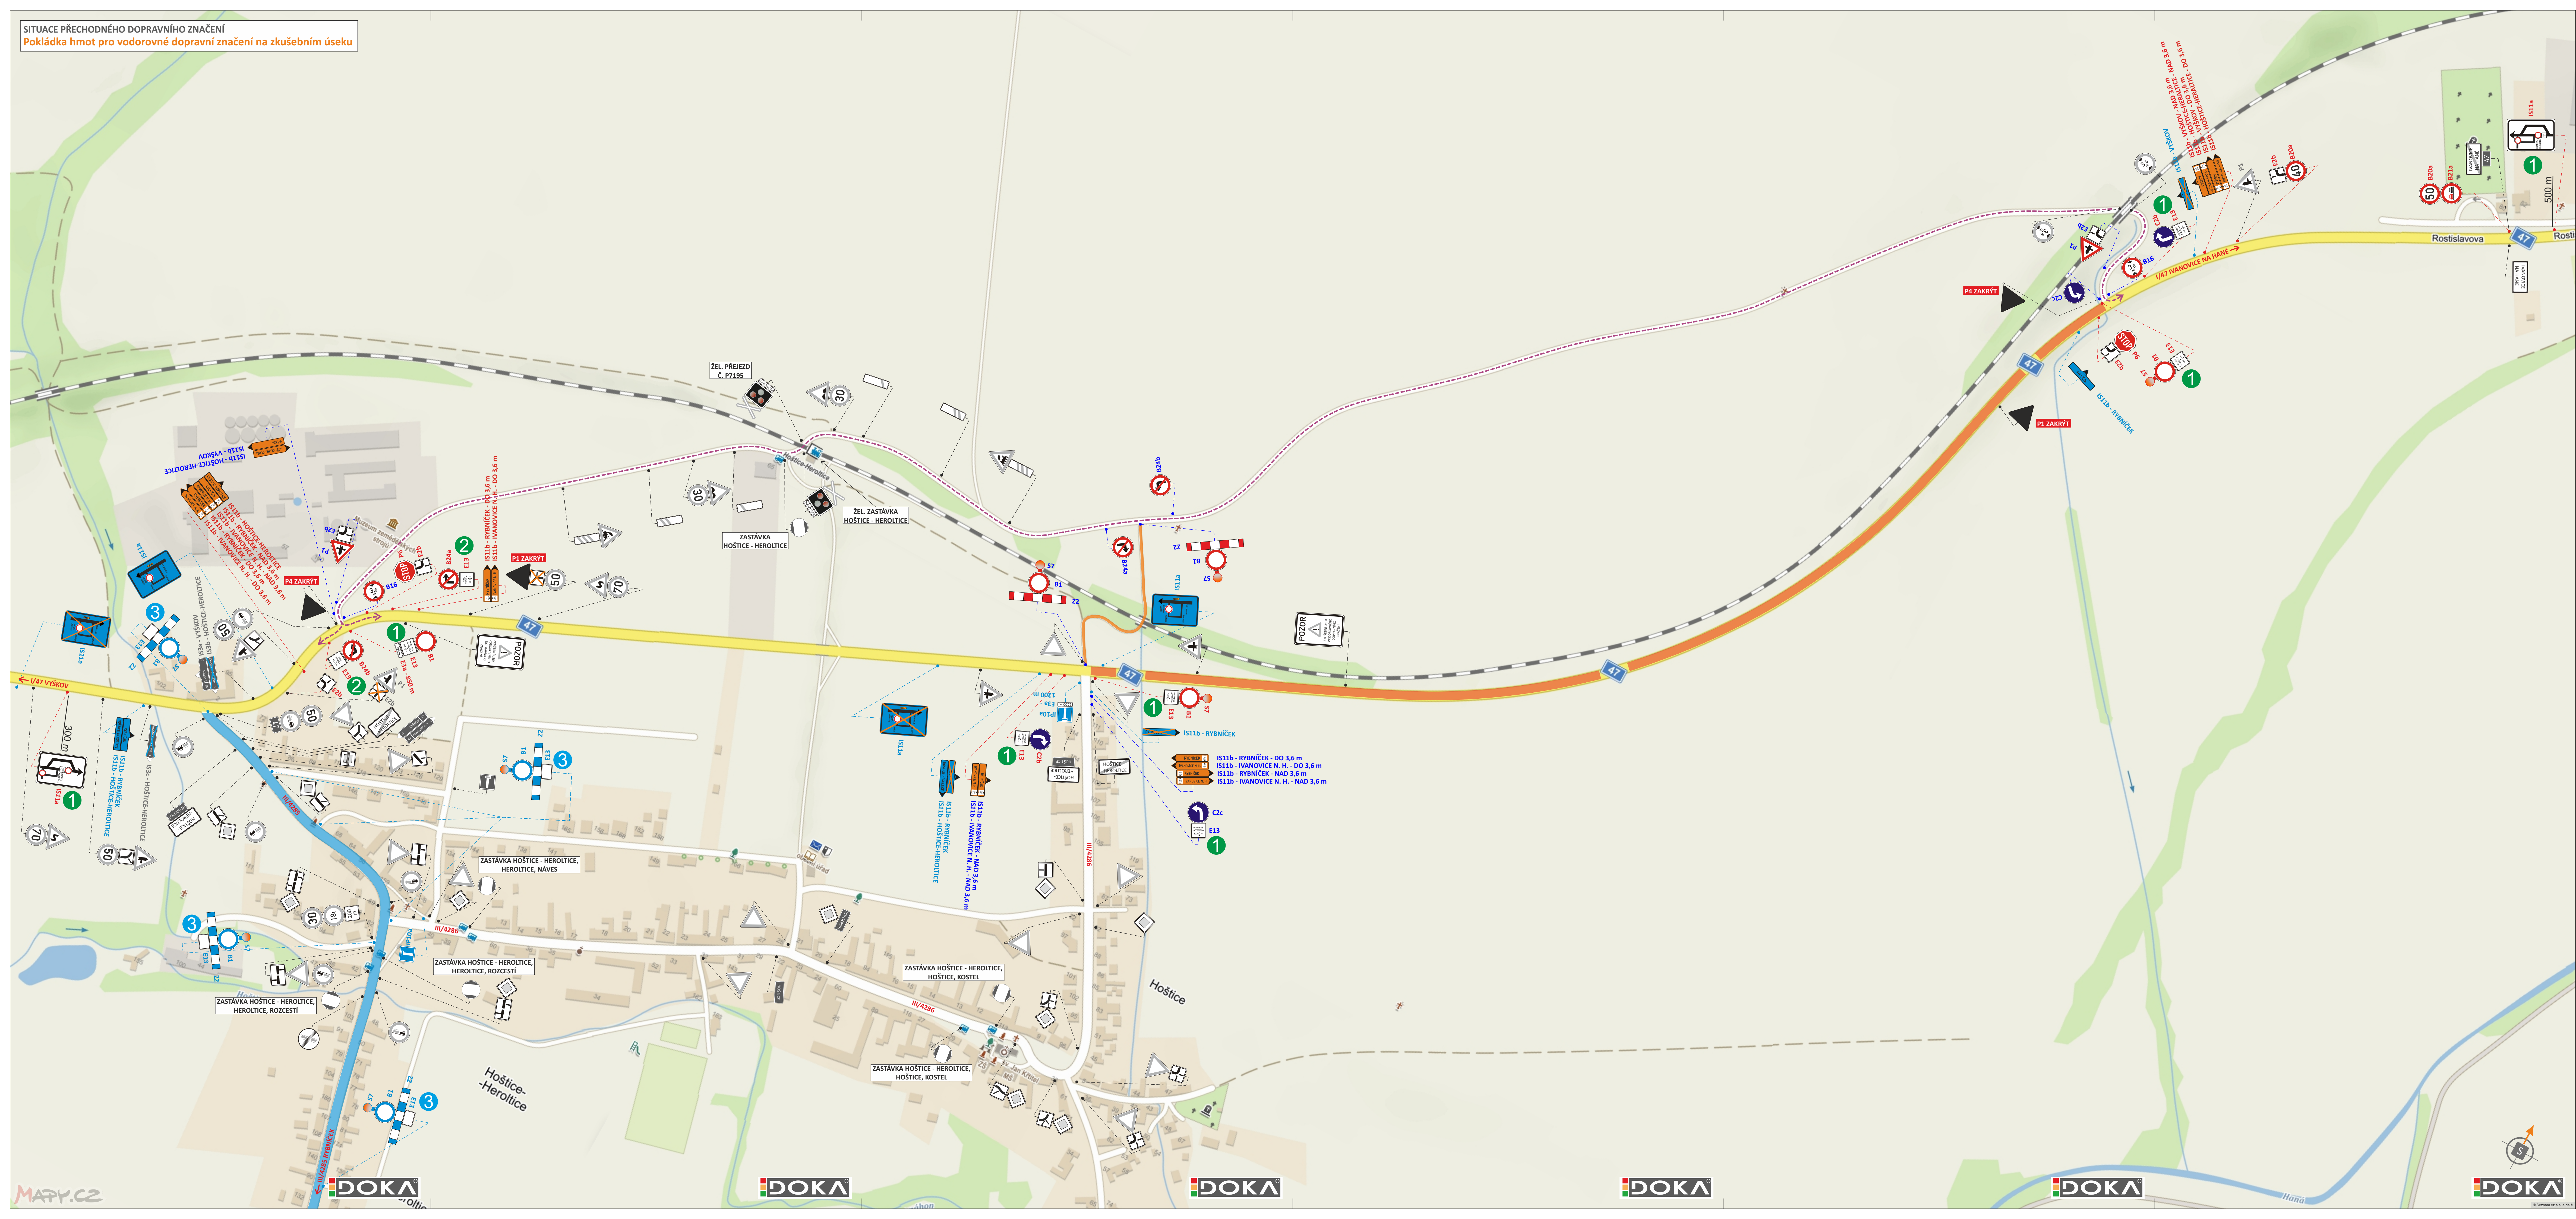

LEGENDA

- TRVALÉ SVISLÉ DOPRAVNÍ ZNAČENÍ
- PŘECHODNÉ SVISLÉ DOPRAVNÍ ZNAČENÍ
STANOVÍ KÚ JMK - ODBOR DOPRAVY
- PŘECHODNÉ SVISLÉ DOPRAVNÍ ZNAČENÍ
STANOVÍ MÚ VÝŠKOV - ODBOR DOPRAVY
- TRVALÉ SVISLÉ DOPRAVNÍ ZNAČENÍ
DOČASNĚ ZNEPLATNĚNO
- UZAVŘENÝ ÚSEK
- OBOUSMĚRNÁ OBJÍZDNÁ TRASA PRO VOZIDLA,
JEJICHŽ VÝŠKA NEPŘESAHUJE 3,6 m
- DETAIL TEXTU NA PODTABULKÁCH „MIMO BUS A VOZIDLA NAD 3,6 m“
- DETAIL TEXTU NA PODTABULKÁCH „MIMO VOZIDLA DO 3,6 m“
- PŘECHODNÉ SVISLÉ DOPRAVNÍ ZNAČENÍ V RÁMCI AKCE
„VÝSTAVBA KANALIZACE A ČOV V OBCI HOŠTICE-HEROLTICE“
- TRVALÉ SVISLÉ DOPRAVNÍ ZNAČENÍ DOČASNĚ ZNEPLATNĚNO V RÁMCI AKCE
„VÝSTAVBA KANALIZACE A ČOV V OBCI HOŠTICE-HEROLTICE“
- DETAIL TEXTU NA PODTABULKÁCH „MIMO BUS, IZS, DOPRAVNÍ OBSLUHA A
VOZIDLA STAVBY“ V RÁMCI AKCE „VÝSTAVBA KANALIZACE A ČOV V OBCI
HOŠTICE-HEROLTICE“
- UZAVŘENÝ ÚSEK V RÁMCI AKCE „VÝSTAVBA KANALIZACE A ČOV
V OBCI HOŠTICE-HEROLTICE“

POZNÁMKA: PŘÍSTUP K NEMOVITOSTEM BUDE ZAJIŠTĚN.
POZNÁMKA: PŘECHODNÉ DOPRAVNÍ ZNAČENÍ BUDE OSAŽENO DLE TP 65 a 66.

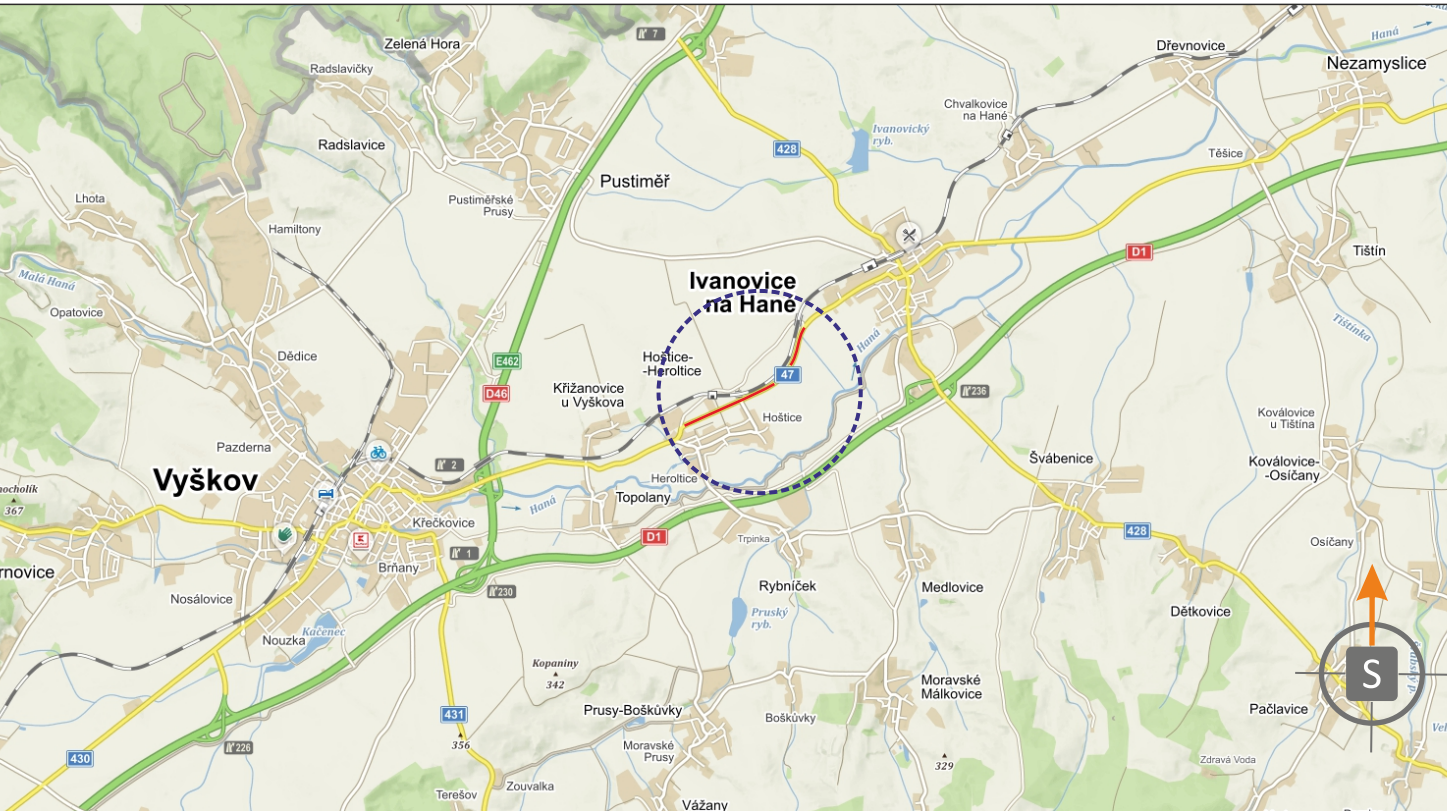

POTVRZENÍ PLATNOSTI DOKUMENTACE:
POLICE ČESKÉ REPUBLIKY - DOPRAVNÍ INSPEKTORÁT VÝŠKOV:



ZODPOVĚDNÝ PROJEKTANT	Bc. Jakub LACH	DOKA, s.r.o.	4/2025
VYPRACOVAL	Bc. Michaela ROLENCOVÁ	DOKA, s.r.o.	14 x A4
KRESLIL	Bc. Michaela ROLENCOVÁ	DOKA, s.r.o.	MĚŘITKO
KONTROLOVAL	Bc. Matěj ČERVENÁK	DOKA, s.r.o.	ÚČEL
KRAJ: JIHO-MORAVSKÝ	OKRES: VYŠKOV	DOKA, s.r.o.	ROS
STAVBA:	KÚ: HEROLTICE, HOŠTICE	DOKA, s.r.o.	ARCHIVNÍ ČÍS.
Pokládka hmot pro vodorovné dopravní značení na zkušebním úseku		DOKA, s.r.o.	2025066
NÁZEV VÝKRESU:	SITUACE PŘECHODNÉHO DOPRAVNÍHO ZNAČENÍ	DOKA, s.r.o.	ČÍS. SOUPRAVY
		DOKA, s.r.o.	ČÍS. PŘÍLOHY