


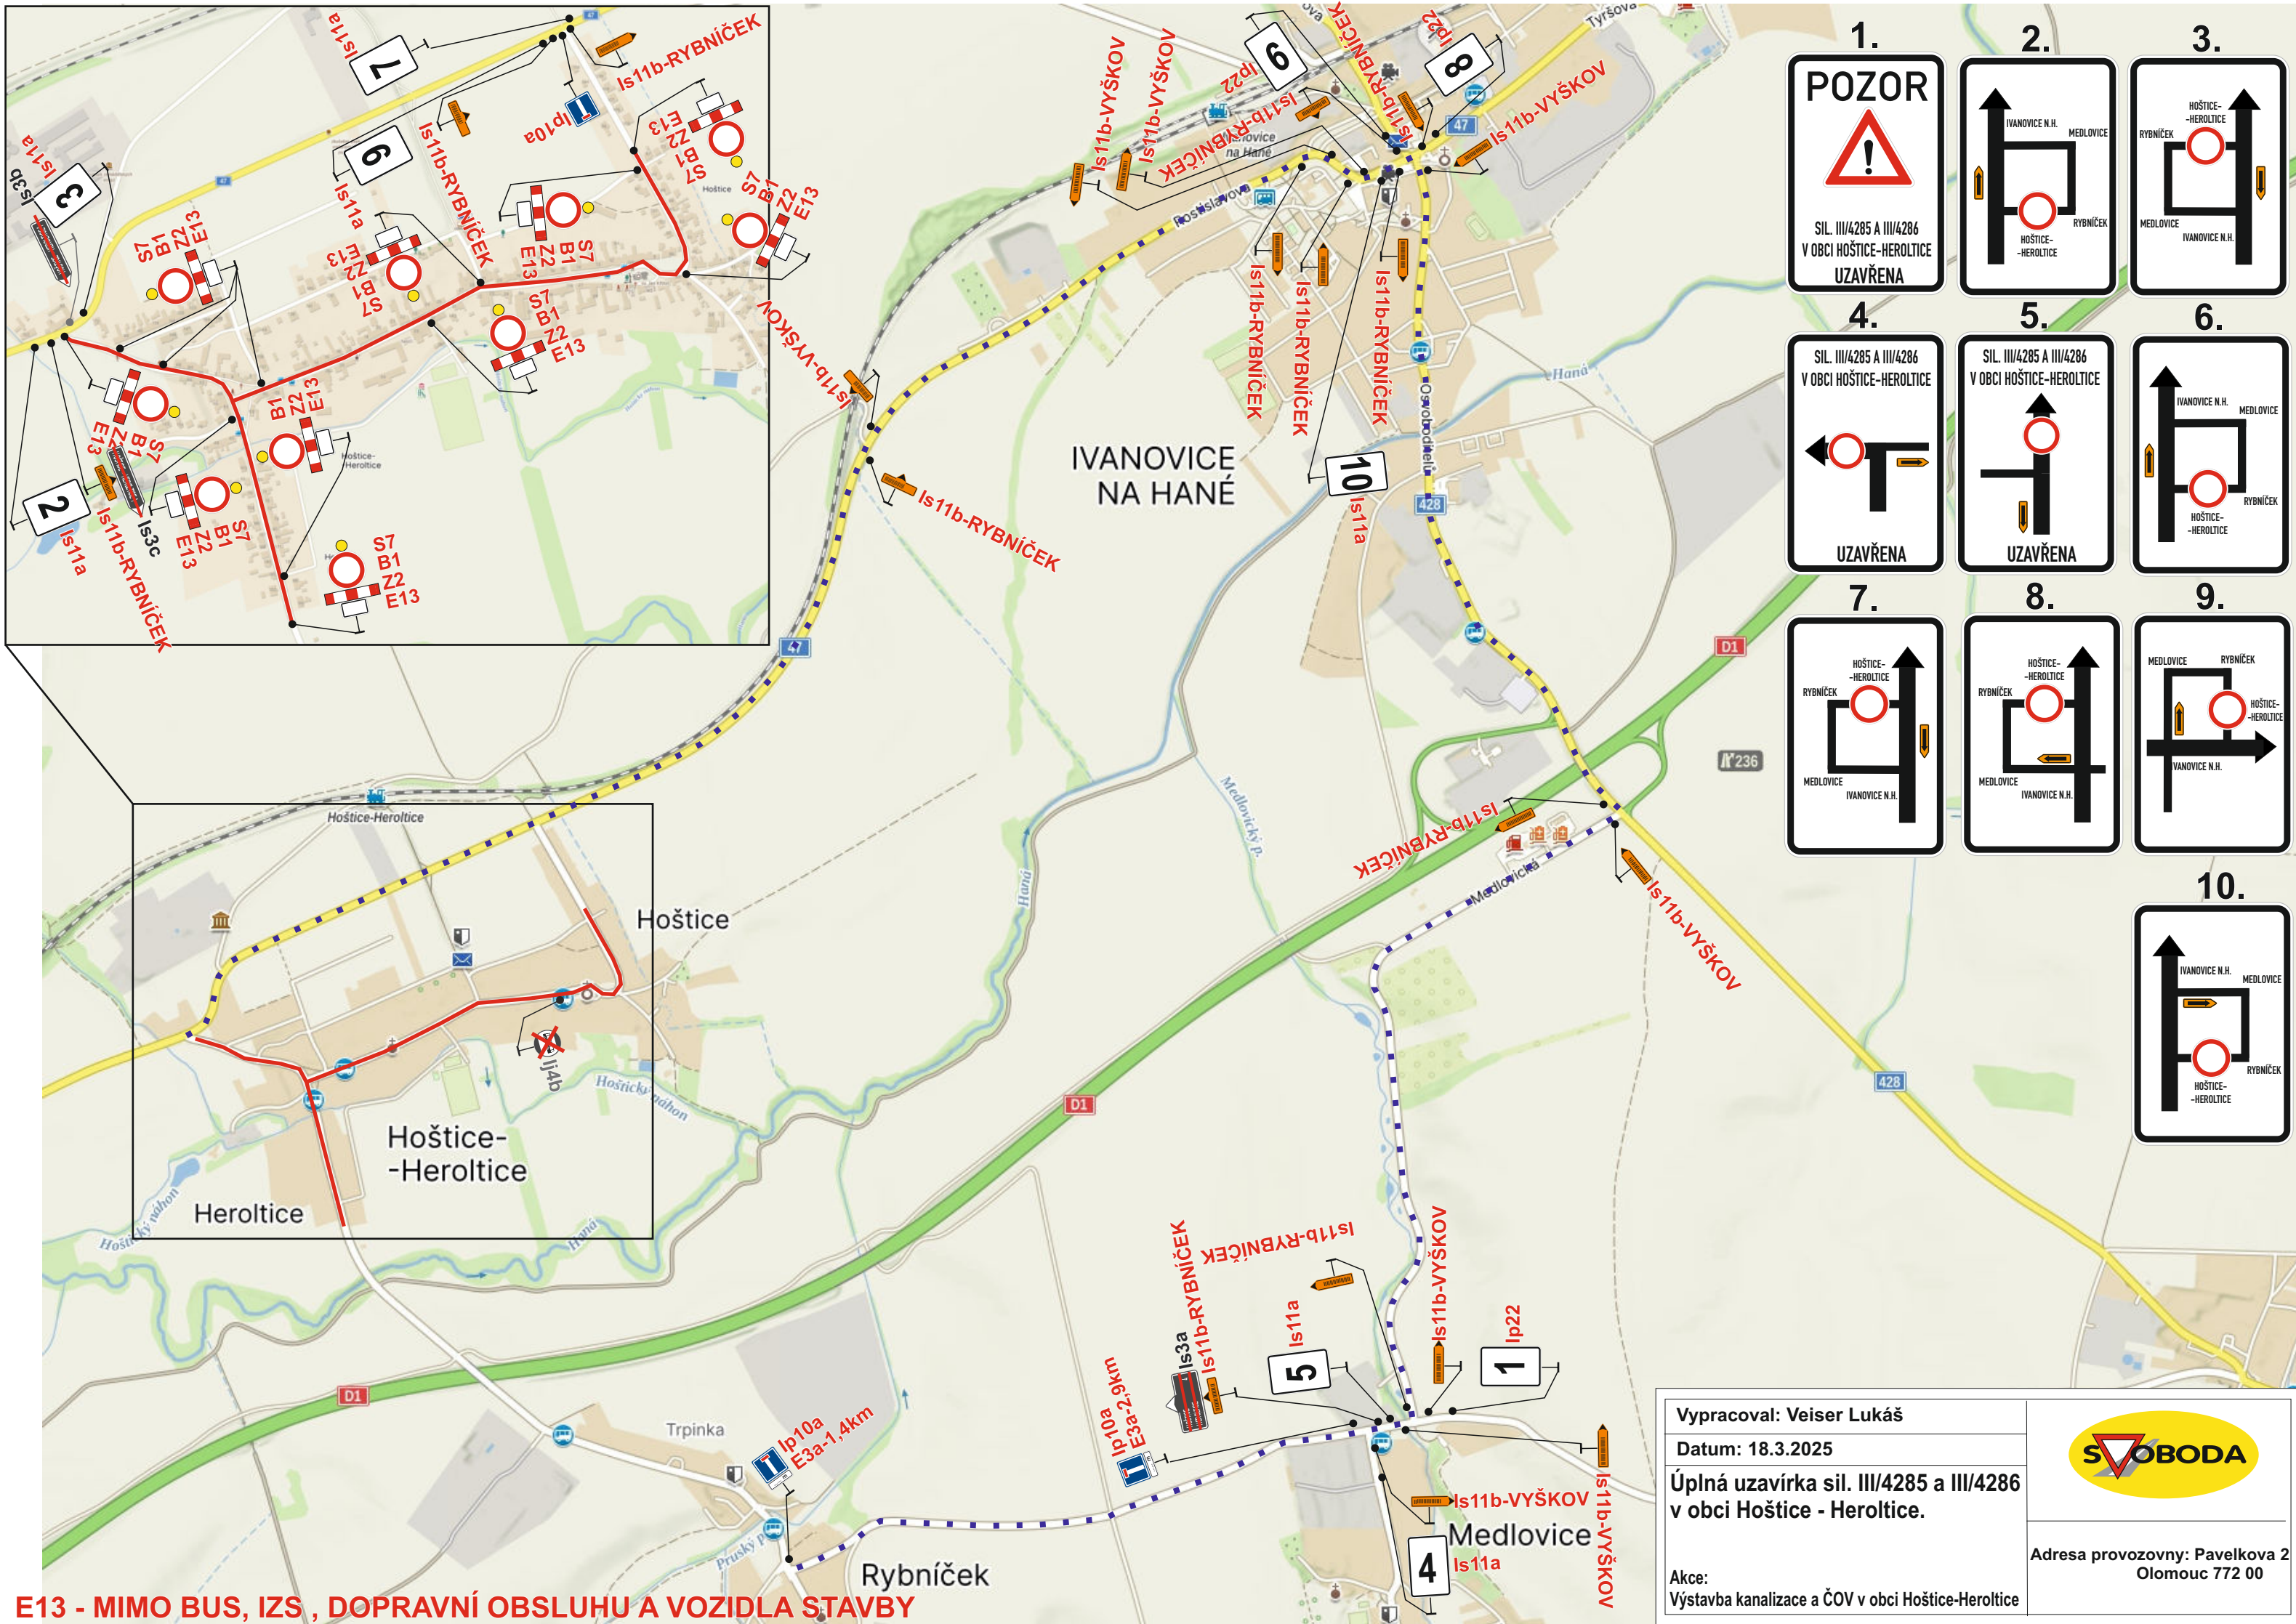

1. **POZOR**
SIL. III/4285 A III/4286
V OBCI HOŠTICE-HEROLTICE
UZAVŘENA
2. **POZOR**
IVANOVCE N.H. MEDLOVICE
RYBNÍČEK
HOŠTICE-HEROLTICE
3. **POZOR**
HOŠTICE-HEROLTICE
RYBNÍČEK
MEDLOVICE IVANOVCE N.H.
4. **POZOR**
SIL. III/4285 A III/4286
V OBCI HOŠTICE-HEROLTICE
UZAVŘENA
5. **POZOR**
SIL. III/4285 A III/4286
V OBCI HOŠTICE-HEROLTICE
UZAVŘENA
6. **POZOR**
IVANOVCE N.H. MEDLOVICE
RYBNÍČEK
HOŠTICE-HEROLTICE
7. **POZOR**
HOŠTICE-HEROLTICE
RYBNÍČEK
MEDLOVICE IVANOVCE N.H.
8. **POZOR**
HOŠTICE-HEROLTICE
RYBNÍČEK
MEDLOVICE IVANOVCE N.H.
9. **POZOR**
MEDLOVICE RYBNÍČEK
HOŠTICE-HEROLTICE
IVANOVCE N.H.
10. **POZOR**
IVANOVCE N.H. MEDLOVICE
RYBNÍČEK
HOŠTICE-HEROLTICE

Vypracoval: Veiser Lukáš		
Datum: 18.3.2025		
Úplná uzavírka sil. III/4285 a III/4286 v obci Hoštice - Heroltice.		
Akce: Výstavba kanalizace a ČOV v obci Hoštice-Heroltice		Adresa provozovny: Pavelkova 2 Olomouc 772 00