


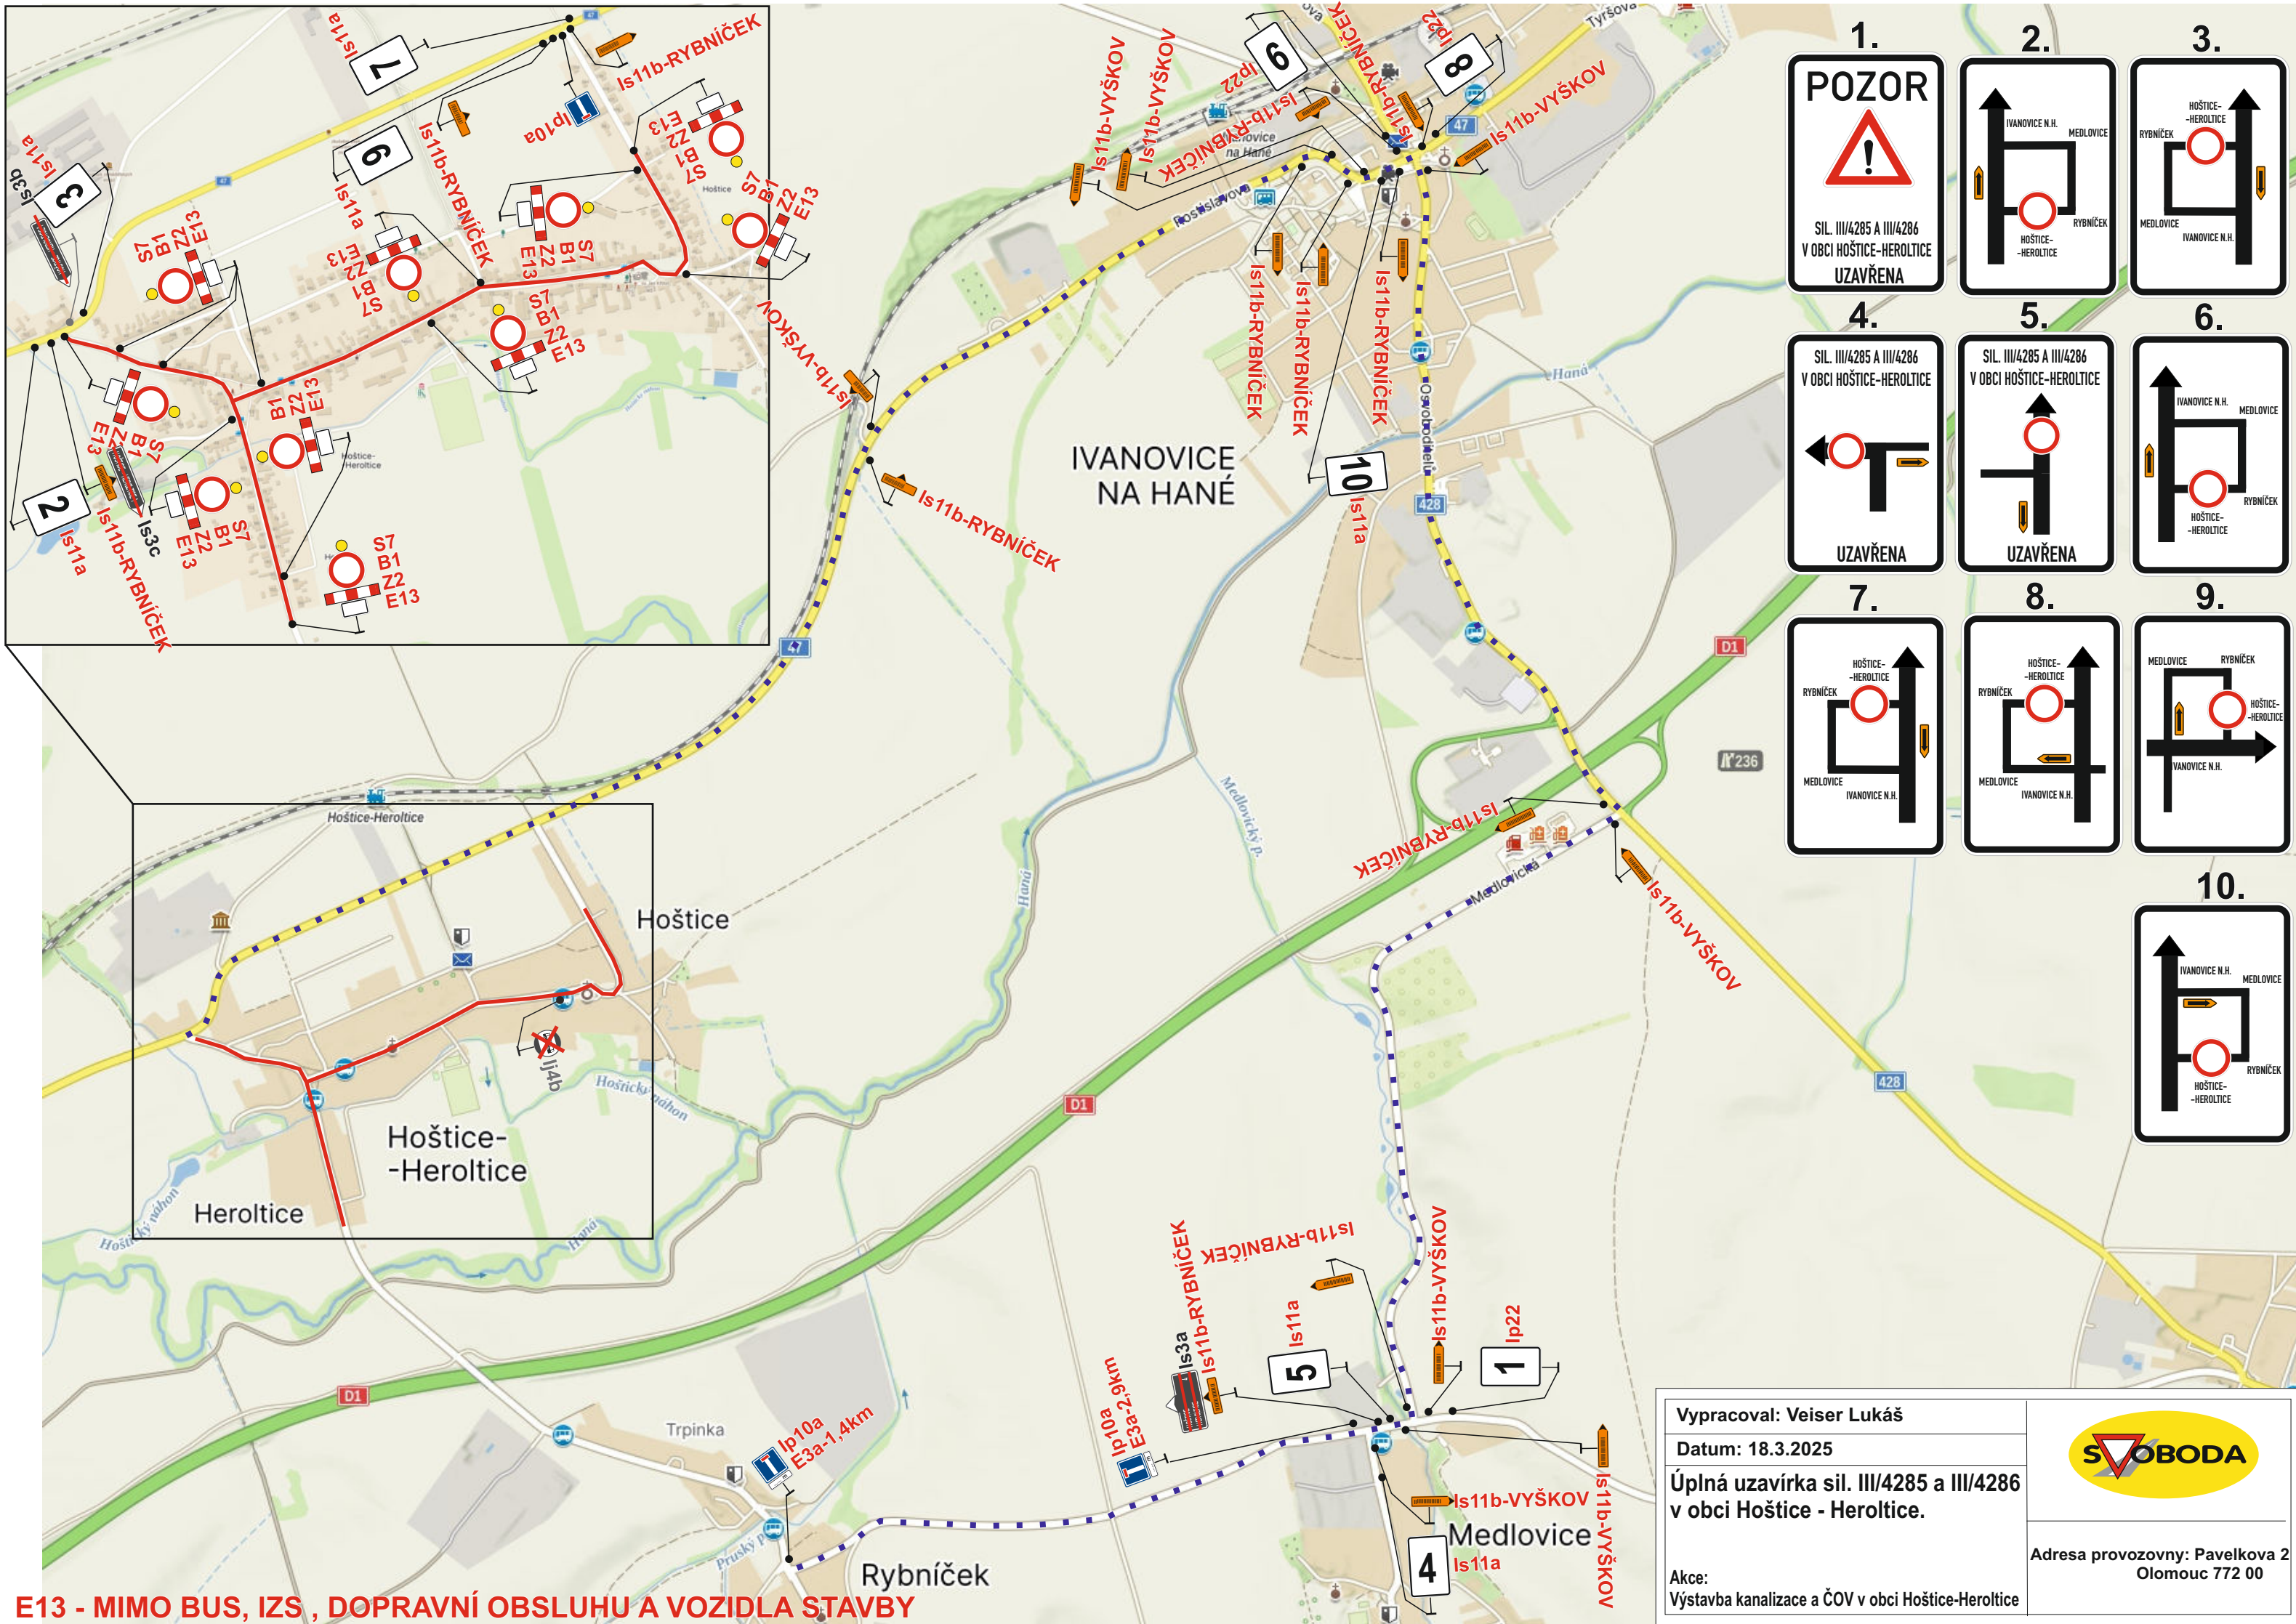

- 1. POZOR**
SIL. III/4285 A III/4286
V OBCI HOŠTICE-HEROLTICE
UZAVŘENA
- 2.**
IVANOVCE N.H. MEDLOVICE
RYBNÍČEK
HOŠTICE-HEROLTICE
- 3.**
HOŠTICE-HEROLTICE
RYBNÍČEK
MEDLOVICE IVANOVCE N.H.
- 4.**
SIL. III/4285 A III/4286
V OBCI HOŠTICE-HEROLTICE
UZAVŘENA
- 5.**
SIL. III/4285 A III/4286
V OBCI HOŠTICE-HEROLTICE
UZAVŘENA
- 6.**
IVANOVCE N.H. MEDLOVICE
RYBNÍČEK
HOŠTICE-HEROLTICE
- 7.**
HOŠTICE-HEROLTICE
RYBNÍČEK
MEDLOVICE IVANOVCE N.H.
- 8.**
HOŠTICE-HEROLTICE
RYBNÍČEK
MEDLOVICE IVANOVCE N.H.
- 9.**
MEDLOVICE RYBNÍČEK
HOŠTICE-HEROLTICE
IVANOVCE N.H.
- 10.**
IVANOVCE N.H. MEDLOVICE
RYBNÍČEK
HOŠTICE-HEROLTICE

Vypracoval: Veiser Lukáš		
Datum: 18.3.2025		
Úplná uzavírka sil. III/4285 a III/4286 v obci Hoštice - Heroltice.		
Akce: Výstavba kanalizace a ČOV v obci Hoštice-Heroltice		Adresa provozovny: Pavelkova 2 Olomouc 772 00